

420043, РТ, г.Казань, ул.Вишневского, 26а, оф.23
ooo.geoconsulting@yandex.ru
Тел./факс: +7 (843) 238-48-60
ИНН/КПП 1655202063/165501001



**КЛ 110 кВ на ПС 110 кВ Центр, реконструкция
Электросетевого комплекса
(кадастровый номер 16:52:0:4411)**

**Проект планировки территории. Материалы по
обоснованию проекта планировки территории.
Графическая часть.**

ППТ/МО/ГЧ/РЗ

Раздел 3

420043, РТ, г.Казань, ул.Вишневского, 26а, оф.23
ooo.geoconsalting@yandex.ru
Тел./факс: +7 (843) 238-48-60
ИНН/КПП 1655202063/165501001



**КЛ 110 кВ на ПС 110 кВ Центр, реконструкция
Электросетевого комплекса
(кадастровый номер 16:52:0:4411)**

**Проект планировки территории. Материалы по
обоснованию проекта планировки территории.
Графическая часть.**

ППТ/МО/ГЧ/РЗ

Раздел 3

Директор



О.Г. Торговцева

Взам.Инв.№	
Подп. и дата	
Инв.№под.	

Изм.	№ док.	Подп.	Дата


Казань 2020 г.

Инв. № подл.	Подпись и дата	Взам. инв. №

Инв. № подл.	Подпись и дата	Взам. инв. №

Обозначение	Наименование	Примечание
ППТ/МО/ГЧ/РЗ/СП	Состав проектной документации	3
ППТ/ МО/ГЧ/РЗ/С	Содержание раздела	4
ППТ/ МО/ГЧ/РЗ	Графическая часть	5
	Лист 1. Схема расположения элементов планировочной структуры	5
	Лист 1. Схема использования территории в период подготовки проекта планировки территории	6
	Лист 1. Схема границ зон с особыми условиями использования территорий, особо охраняемых природных территорий, лесничеств	9
	Лист 1. Схема конструктивных и планировочных решений	12

Взам. инв. №	Подпись и дата								
Инв. № подл.							ППТ/МО/ГЧ/РЗ/С		
	Изм.	Кол.уч.	Лист	№ док.	Подп.	Дата			
	Гл.инж.	Бурсаков			11.202	Содержание раздела	Стадия	Лист	Листов
	Нач.отд.	Климкина			11.202		П	1	1
Разработал	Сиразеева			11.202	ООО «Геоконсалтинг»				

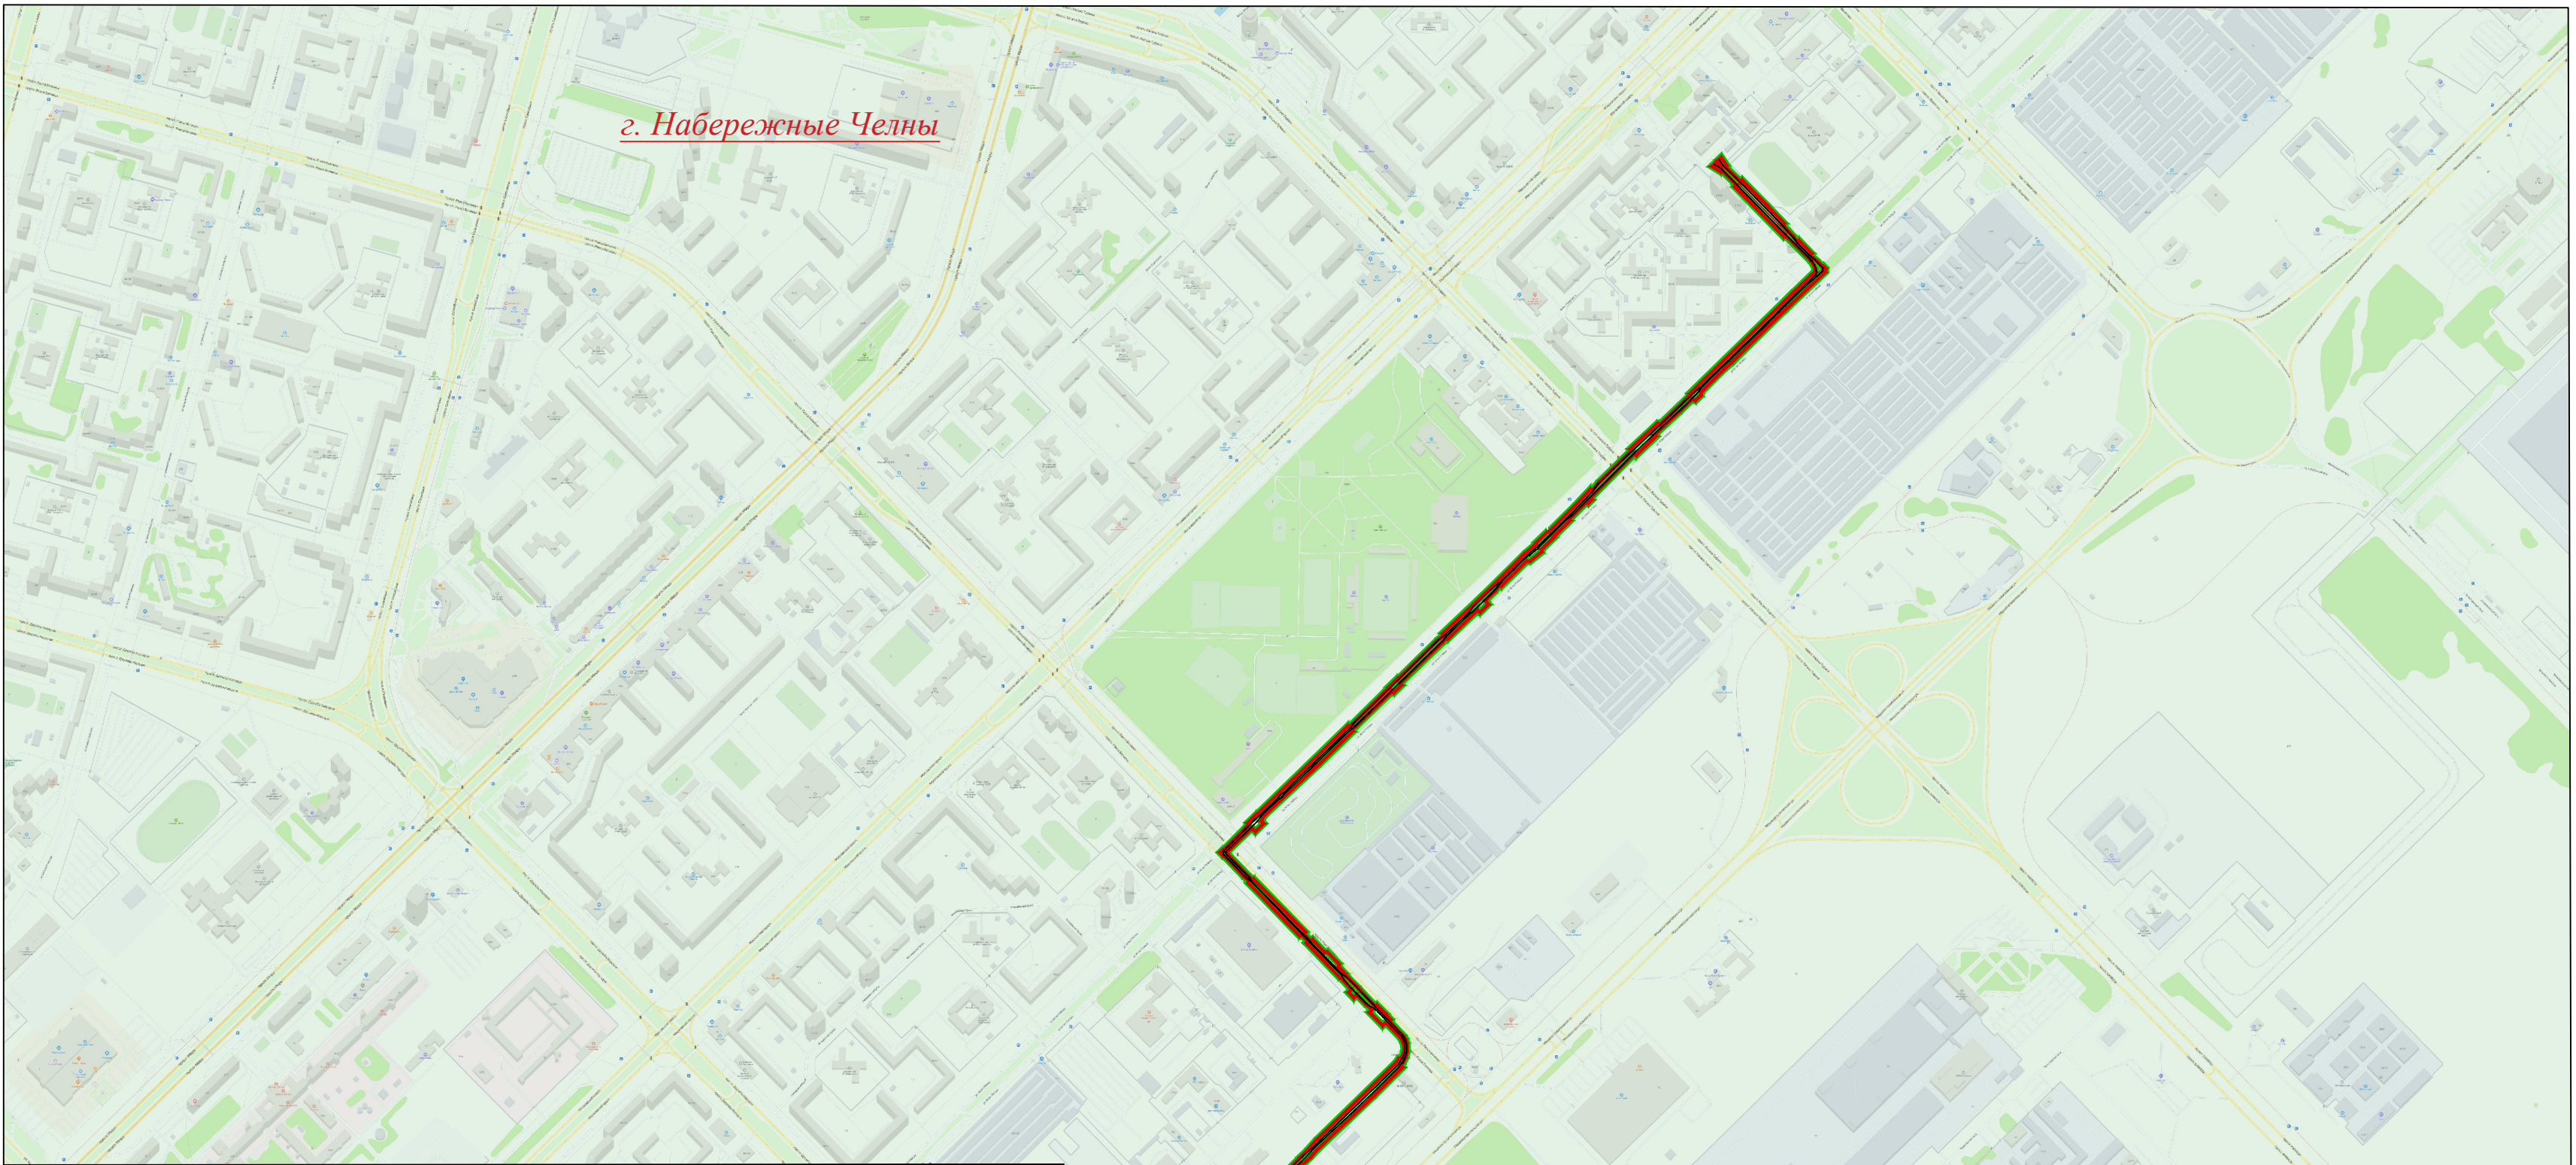

г. Набережные Челны

Условные обозначения


ПРОЕКТНЫЕ РЕШЕНИЯ

граница зон планируемого размещения линейных объектов, подлежащих реконструкции в связи с изменением их местоположения

граница территории, в отношении которой осуществляется подготовка проекта планировки

ось кабельной линии электропередачи (новое строительство)

						ППТ/МО/ГЧ/РЗ			
						«КЛ 110 кВ на ПС 110 кВ Центр, реконструкция Электросетевого комплекса (кадастровый номер 16:52:0:4411)»			
Изм.	Кол.уч.	Лист	№ док.	Подпись	Дата	Проект планировки территории	Стадия	Лист	Листов
ГИП		Бурсаков		Бурсаков			П	1	1
Нач.отд.		Климкина		Климкина					
Разраб.		Сиразеева		Сиразеева		Схема расположения элементов планировочной структуры М 1:10000	ООО "Геоконсалтинг"		
					2020				

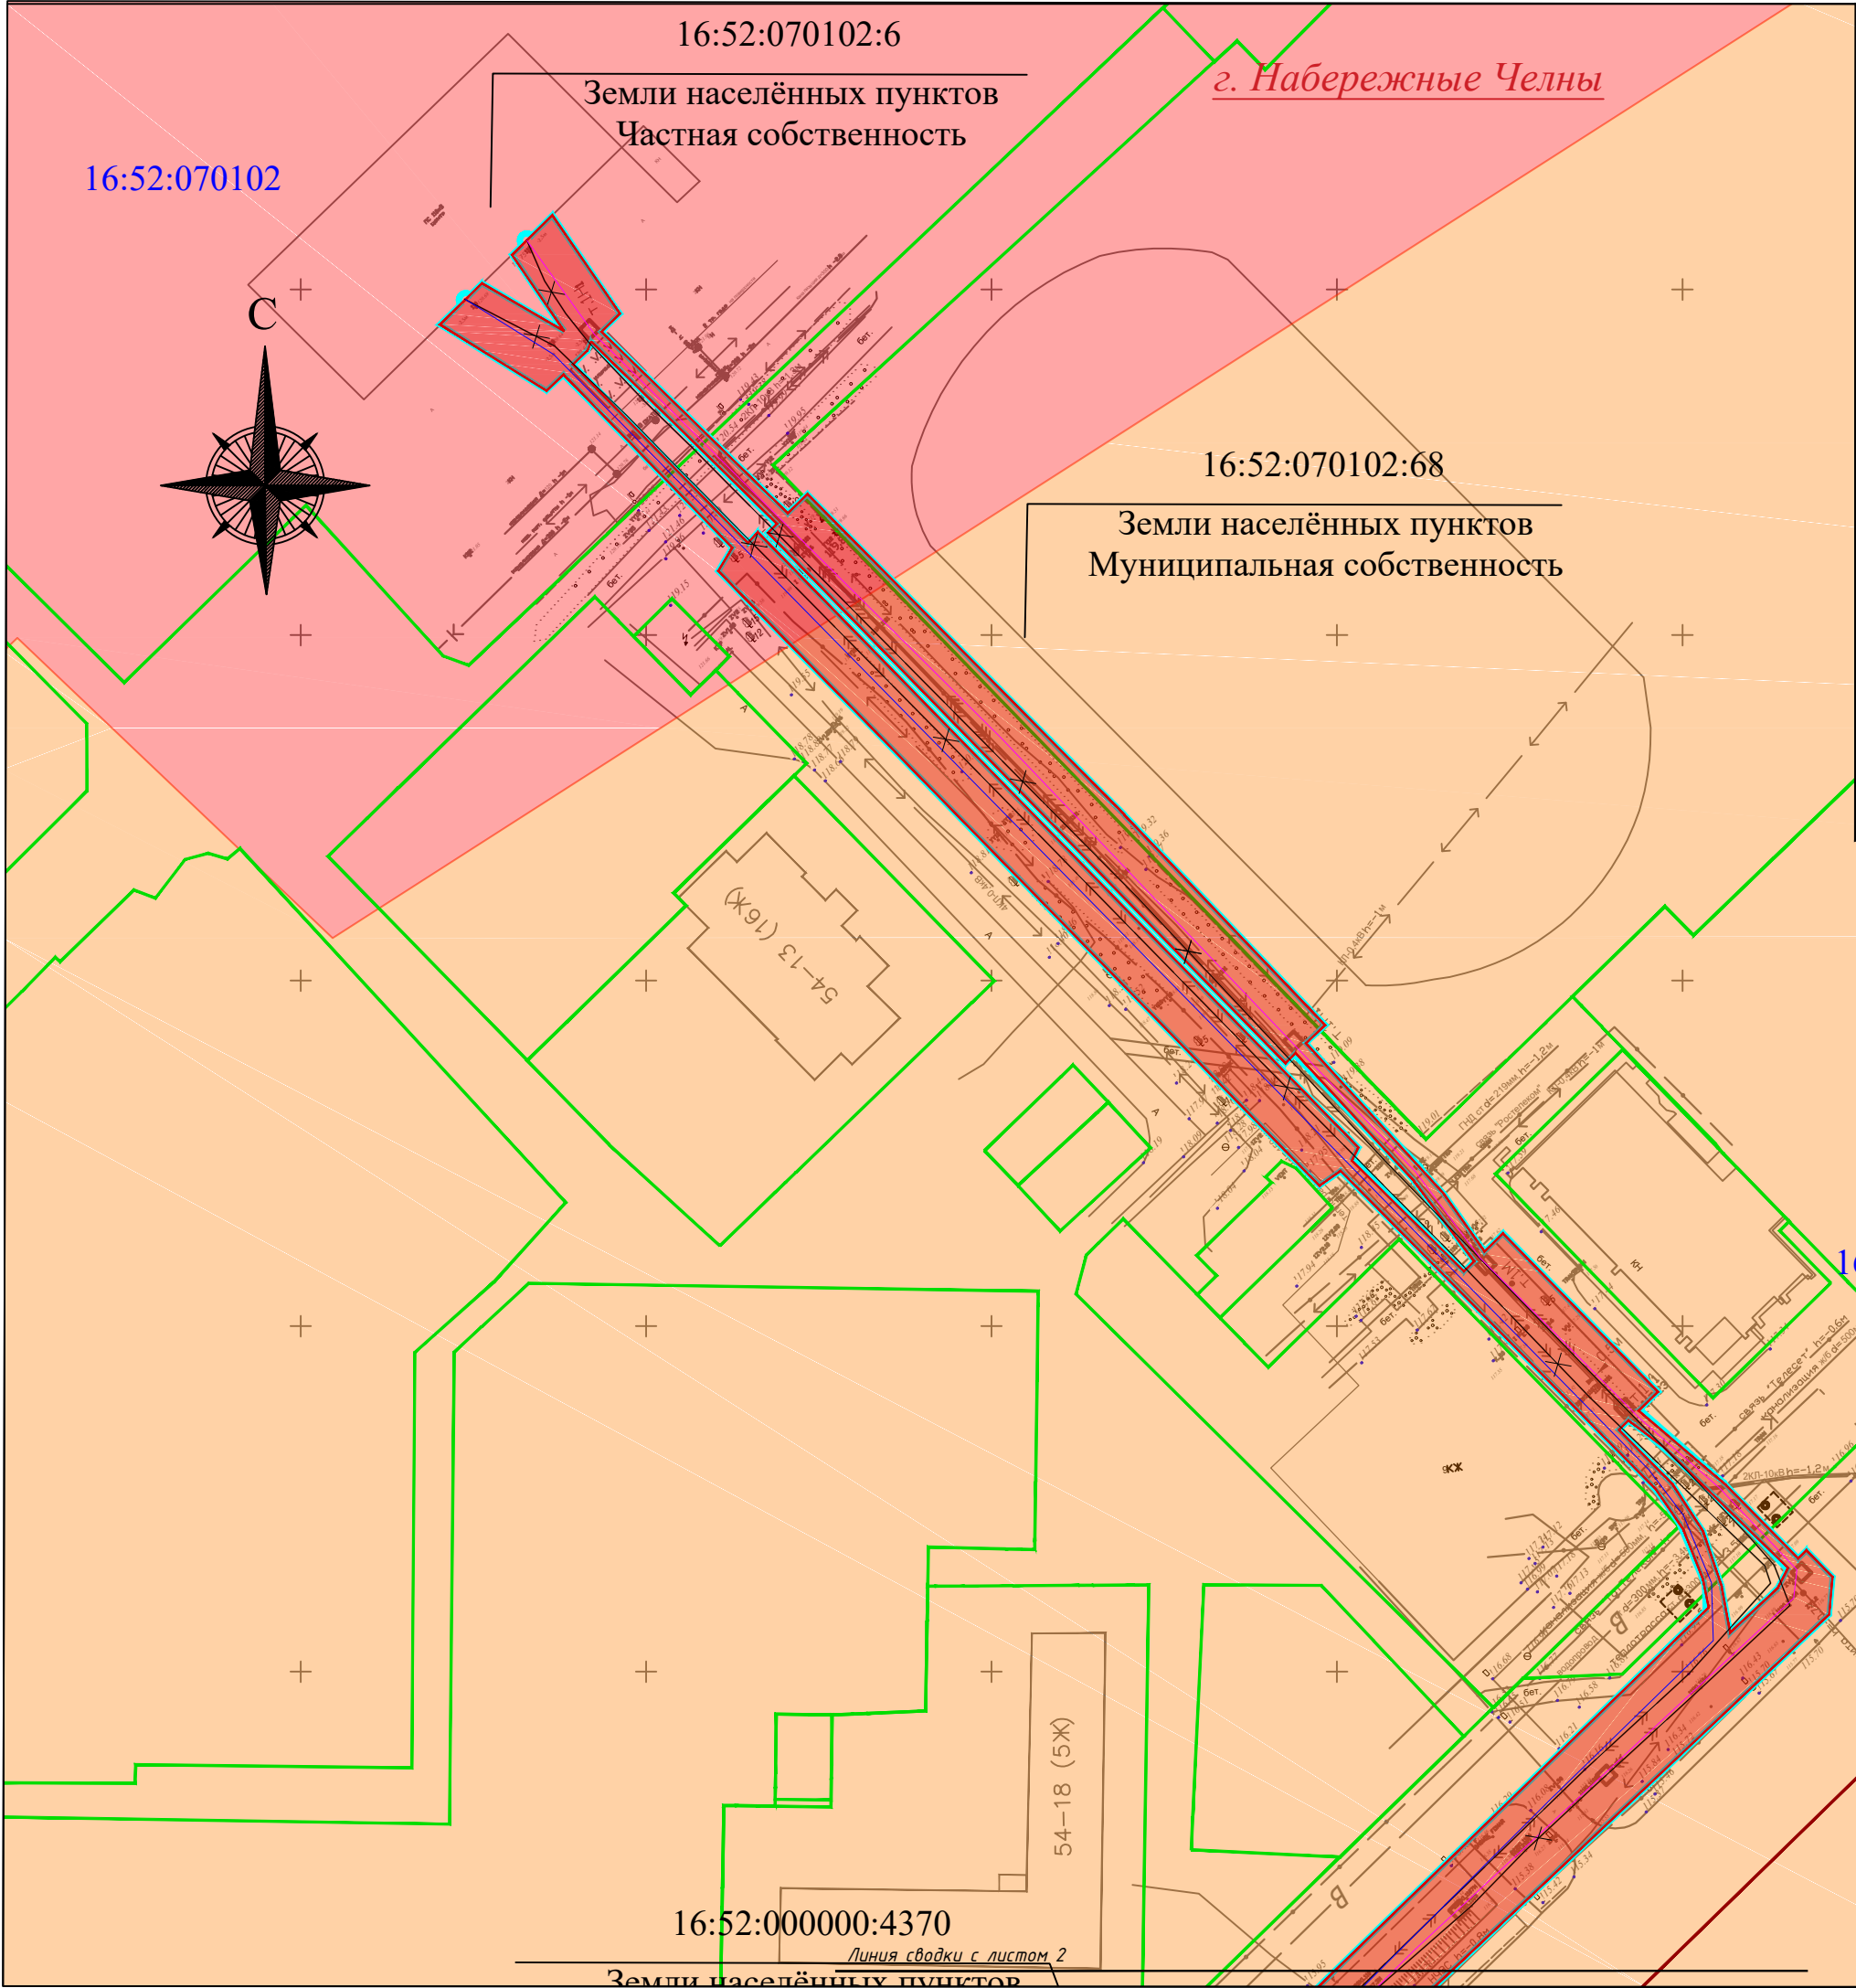

ТЕРРИТОРИИ

Центральные общественно-деловые и коммерческие зоны

зона оптовой торговли, складирования и мелкого производства

Зоны специального назначения

зона озеленения специального назначения

Природно-рекреационные зоны

зона рекреационно-ландшафтных территорий

Жилые зоны

зона среднетажной и многоэтажной (высотной) жилой застройки

Специальные обслуживающие зоны

зона высших, средних специальных учебных заведений и научных комплексов

Зона транспортно-коммуникационной инфраструктуры

магистраль общегородского значения

УСЛОВНЫЕ ОБОЗНАЧЕНИЯ

г. Набережные Челны

зона планируемого размещения линейных объектов, подлежащих реконструкции в связи с изменением их местоположения

граница территории, в отношении которой осуществляется подготовка проекта планировки

ось кабельной линии электропередачи (строительство кабельной линии из сшитого полиэтилена от ВЛ 110 кВ Заводская – Центр оп. 45 до ПС 110 кВ Центр, марка кабеля АПВПу2Г 1х400 гж 70-64/110)

ось кабельной линии электропередачи (строительство кабельной линии из сшитого полиэтилена от ВЛ 110 кВ НЧТЭЦ – Центр оп. 72 до ПС 110 кВ Центр, марка кабеля АПВПу2Г 1х400 гж 70-64/110)

ось кабельной линии электропередачи (демонтаж)

граница существующих земельных участков, учтенных в Едином государственном реестре недвижимости

граница кадастрового квартала

16:50:090701:1854 номер земельных участков, учтенных в Едином государственном реестре недвижимости

16:50:090701 номер кадастрового квартала

СУЩЕСТВУЮЩИЕ ИНЖЕНЕРНЫЕ КОММУНИКАЦИИ

воздушная линия электропередачи

подземная линия электропередачи


подземный кабель связи

газопровод




водопровод

канализация

теплотрасса

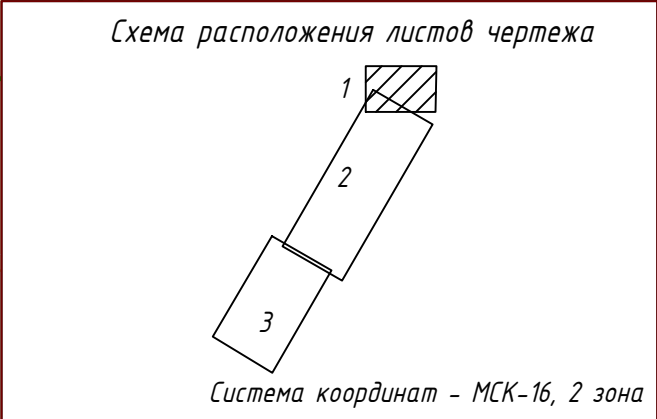

						ППТ/МО/ГЧ/РЗ			
						«КЛ 110 кВ на ПС 110 кВ Центр, реконструкция Электросетевого комплекса (кадастровый номер 16:52:0:4411)»			
Изм.	Кол.уч.	Лист	№ док.	Подпись	Дата	Проект планировки территории	Стадия	Лист	Листов
ГИП		Бурсаков					П	1	3
Нач.отд.		Климкина							
Разраб.		Сиразеева				Схема использования территории в период подготовки проекта планировки территории М1:1000	ООО "Геоконсалтинг"		
				2020					

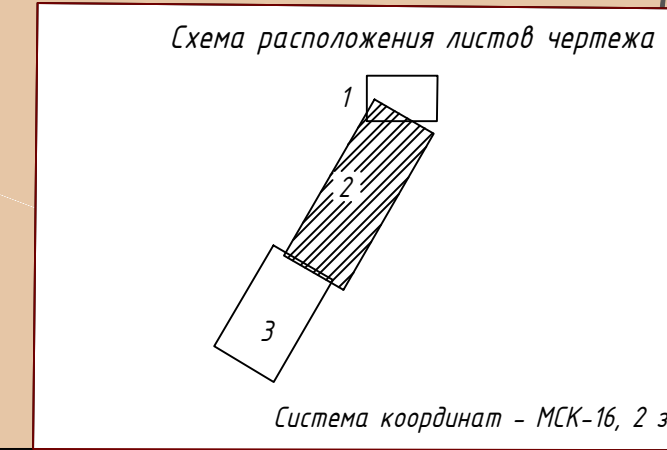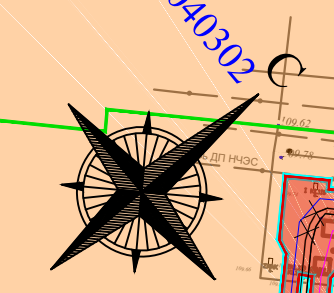
 


УСЛОВНЫЕ ОБОЗНАЧЕНИЯ

ТЕРРИТОРИИ	АДМИНИСТРАТИВНЫЕ ФУНКЦИИ
Центральные общественно-деловые и коммерческие зоны	населенный пункт
зона оптовой торговли, складирования и мелкого производства	г. Набережные Челны
зона обслуживания и деловой активности местного значения	населенный пункт
Зоны специального назначения	зона планируемого размещения линейных объектов, подлежащих реконструкции в связи с изменением их местоположения
зона озеленения специального назначения	граница территории, в отношении которой осуществляется подготовка проектной документации
Парково-рекреационные зоны	ось кабельной линии электропередачи (строительство кабельной линии из сшитого полиэтилена оп. ВЛ 110 кВ Заводская - Центр оп. 45 до ПС 110 кВ Центр, марка кабеля АПВЛЭП 1х400 сж 30-64/110)
зона рекреационно-ландшафтных территорий	ось кабельной линии электропередачи (строительство кабельной линии из сшитого полиэтилена оп. ВЛ 110 кВ РЧТЗ - Центр оп. 72 до ПС 110 кВ Центр, марка кабеля АПВЛЭП 1х400 сж 30-64/110)
Жилые зоны	ось кабельной линии электропередачи (вентомат)
зона среднетяжелой и многоэтажной (высотной) жилой застройки	граница существующих земельных участков, учтенных в Едином государственном реестре недвижимости
Специальные обслуживающие зоны	граница кадастрового квартала
зона вышек, средних специальных учебных заведений и научных комплексов	номер земельных участков, учтенных в Едином государственном реестре недвижимости
Зона транспортно-коммуникационной инфраструктуры	номер кадастрового квартала
магистраль общегородского значения	16:50:090701


ПРОЕКТИРУЕМЫЕ РЕШЕНИЯ

ПРОЕКТИРУЕМЫЕ РЕШЕНИЯ	СУЩЕСТВУЮЩИЕ ИНЖЕНЕРНЫЕ КОММУНИКАЦИИ
зона планируемого размещения линейных объектов, подлежащих реконструкции в связи с изменением их местоположения	газопровод
граница территории, в отношении которой осуществляется подготовка проектной документации	воздушная линия электропередачи
ось кабельной линии электропередачи (строительство кабельной линии из сшитого полиэтилена оп. ВЛ 110 кВ Заводская - Центр оп. 45 до ПС 110 кВ Центр, марка кабеля АПВЛЭП 1х400 сж 30-64/110)	подземная линия электропередачи
ось кабельной линии электропередачи (строительство кабельной линии из сшитого полиэтилена оп. ВЛ 110 кВ РЧТЗ - Центр оп. 72 до ПС 110 кВ Центр, марка кабеля АПВЛЭП 1х400 сж 30-64/110)	подземный кабель связи
ось кабельной линии электропередачи (вентомат)	водопровод
граница существующих земельных участков, учтенных в Едином государственном реестре недвижимости	канализация
граница кадастрового квартала	теплотрасса

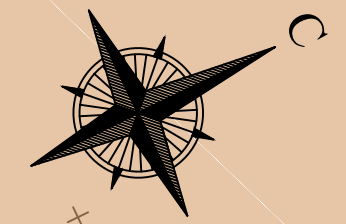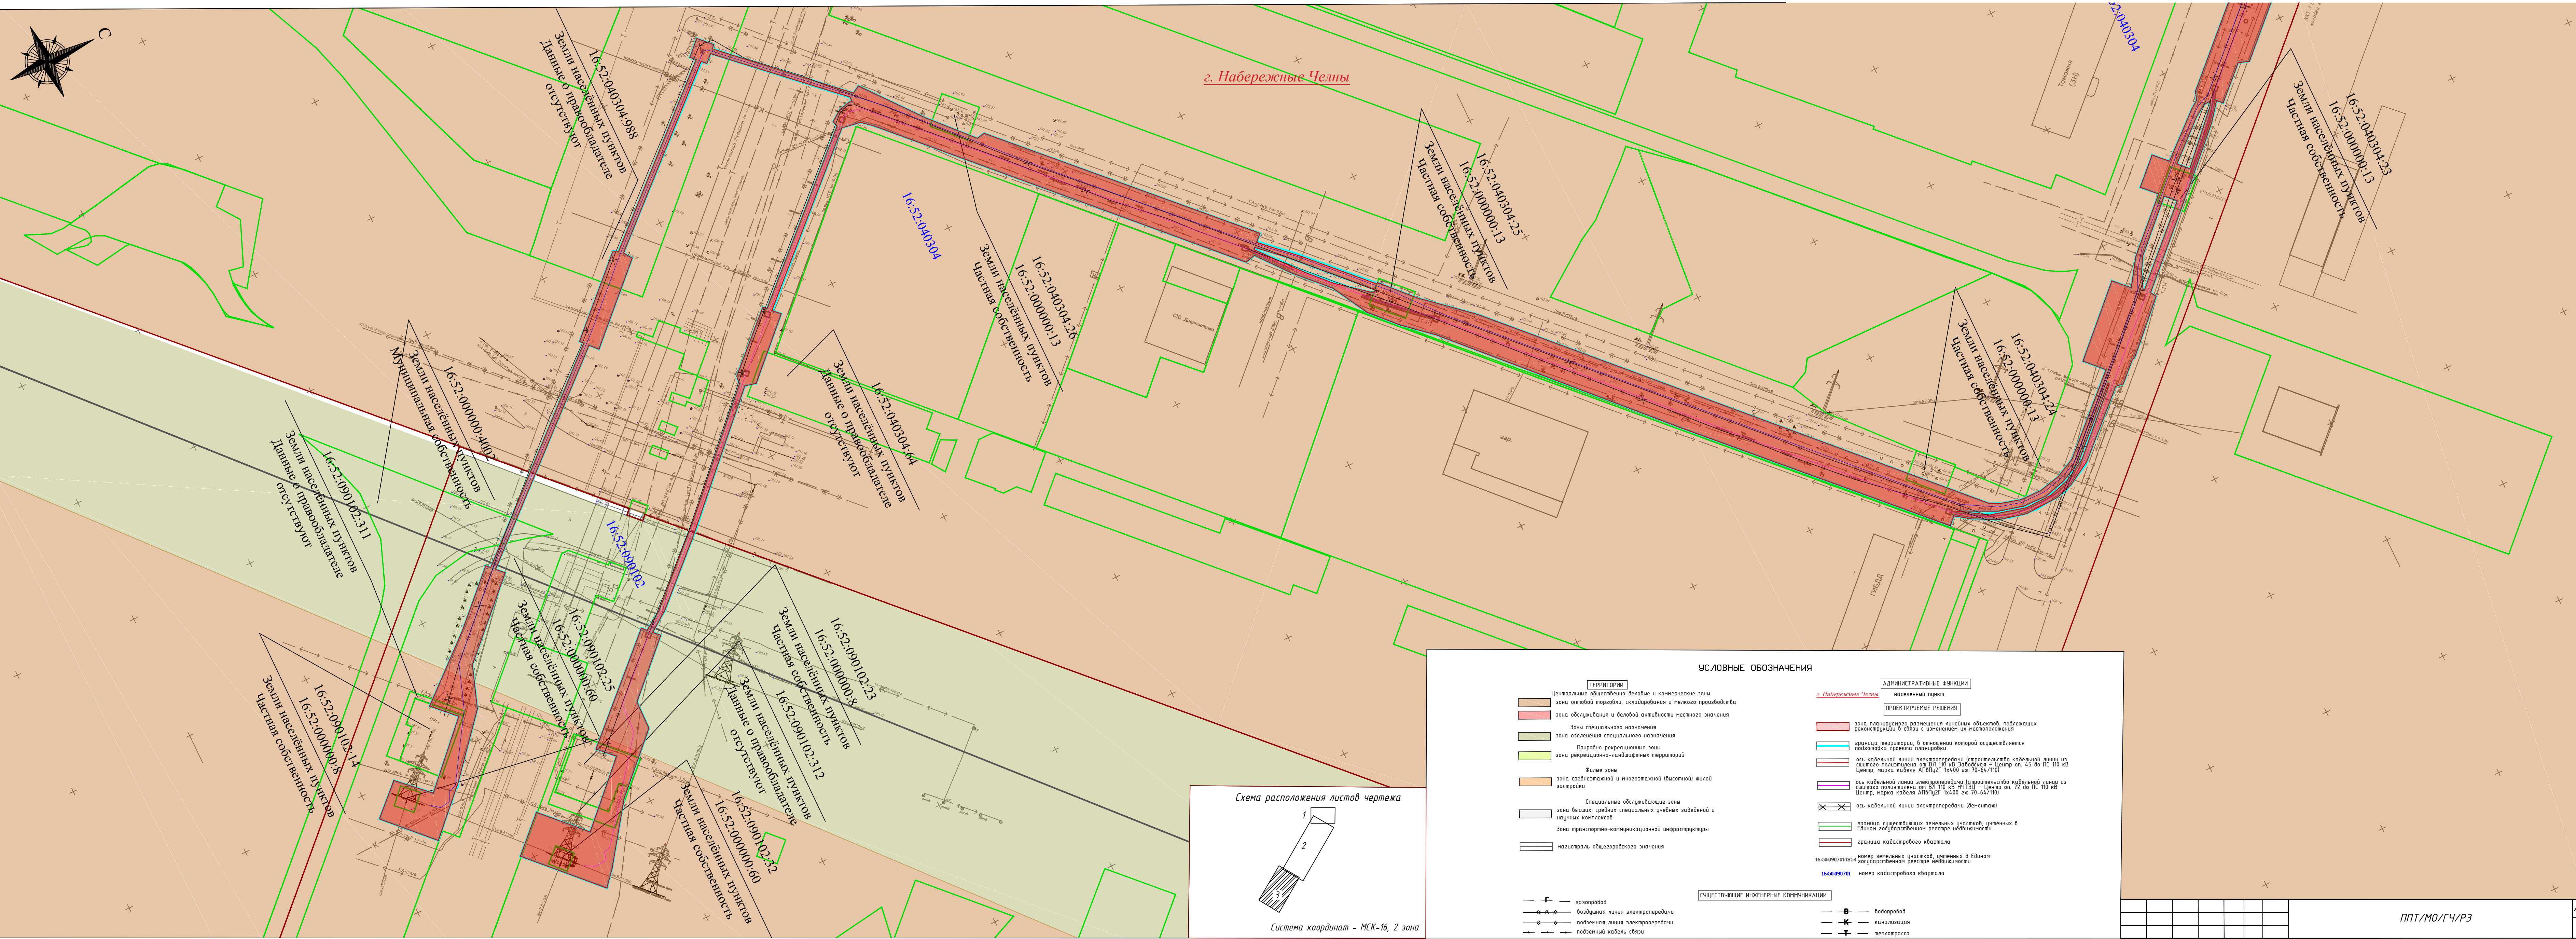

г. Набережные Челны

Схема расположения листов чертежа

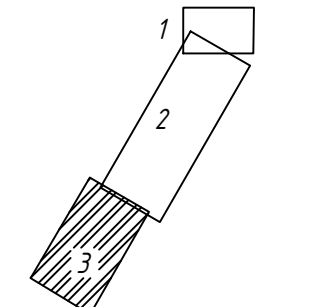

Система координат - МСК-16, 2 зона

УСЛОВНЫЕ ОБОЗНАЧЕНИЯ

- ТЕРРИТОРИИ**


 - Центральные общественно-деловые и коммерческие зоны
 - зона оптовой торговли, складирования и мелкого производства
 - зона обслуживания и деловой активности местного значения
 - Зоны специального назначения
 - зона озеленения специального назначения
 - Природно-рекреационные зоны
 - зона рекреационно-ландшафтных территорий
 - Жилые зоны
 - зона среднеэтажной и многоэтажной (высотной) жилой застройки
 - Специальные обслуживающие зоны
 - зона высших, средних специальных учебных заведений и научных комплексов
 - Зона транспортно-коммуникационной инфраструктуры
 - магистраль общегородского значения
- АДМИНИСТРАТИВНЫЕ ФУНКЦИИ**

населенный пункт

ПРОЕКТИРУЕМЫЕ РЕШЕНИЯ

 - зона планируемого размещения линейных объектов, подлежащих реконструкции в связи с изменением их местоположения
 - граница территории, в отношении которой осуществляется подготовка проекта планировки
 - ось кабельной линии электропередачи (строительство кабельной линии из существующего полистоуна от ВЛ 110 кВ Забодская - Центр от 45 до ПС 110 кВ Центр, марка кабеля АПВЛпзг 1х400 сж 70-64/110)
 - ось кабельной линии электропередачи (строительство кабельной линии из существующего полистоуна от ВЛ 110 кВ ЧНГЗП - Центр от 72 до ПС 110 кВ Центр, марка кабеля АПВЛпзг 1х400 сж 70-64/110)
 - ось кабельной линии электропередачи (демонтаж)
 - граница существующих земельных участков, учтенных в Едином государственном реестре недвижимости
 - граница кадастрового квартала
 - 16:50:090701854 номер земельных участков, учтенных в Едином государственном реестре недвижимости
 - 16:50:090701 номер кадастрового квартала
- СУЩЕСТВУЮЩИЕ ИНЖЕНЕРНЫЕ КОММУНИКАЦИИ**

 - газопровод
 - воздушная линия электропередачи
 - подземная линия электропередачи
 - подземный кабель связи
 - водопровод
 - канализация
 - теплотрасса

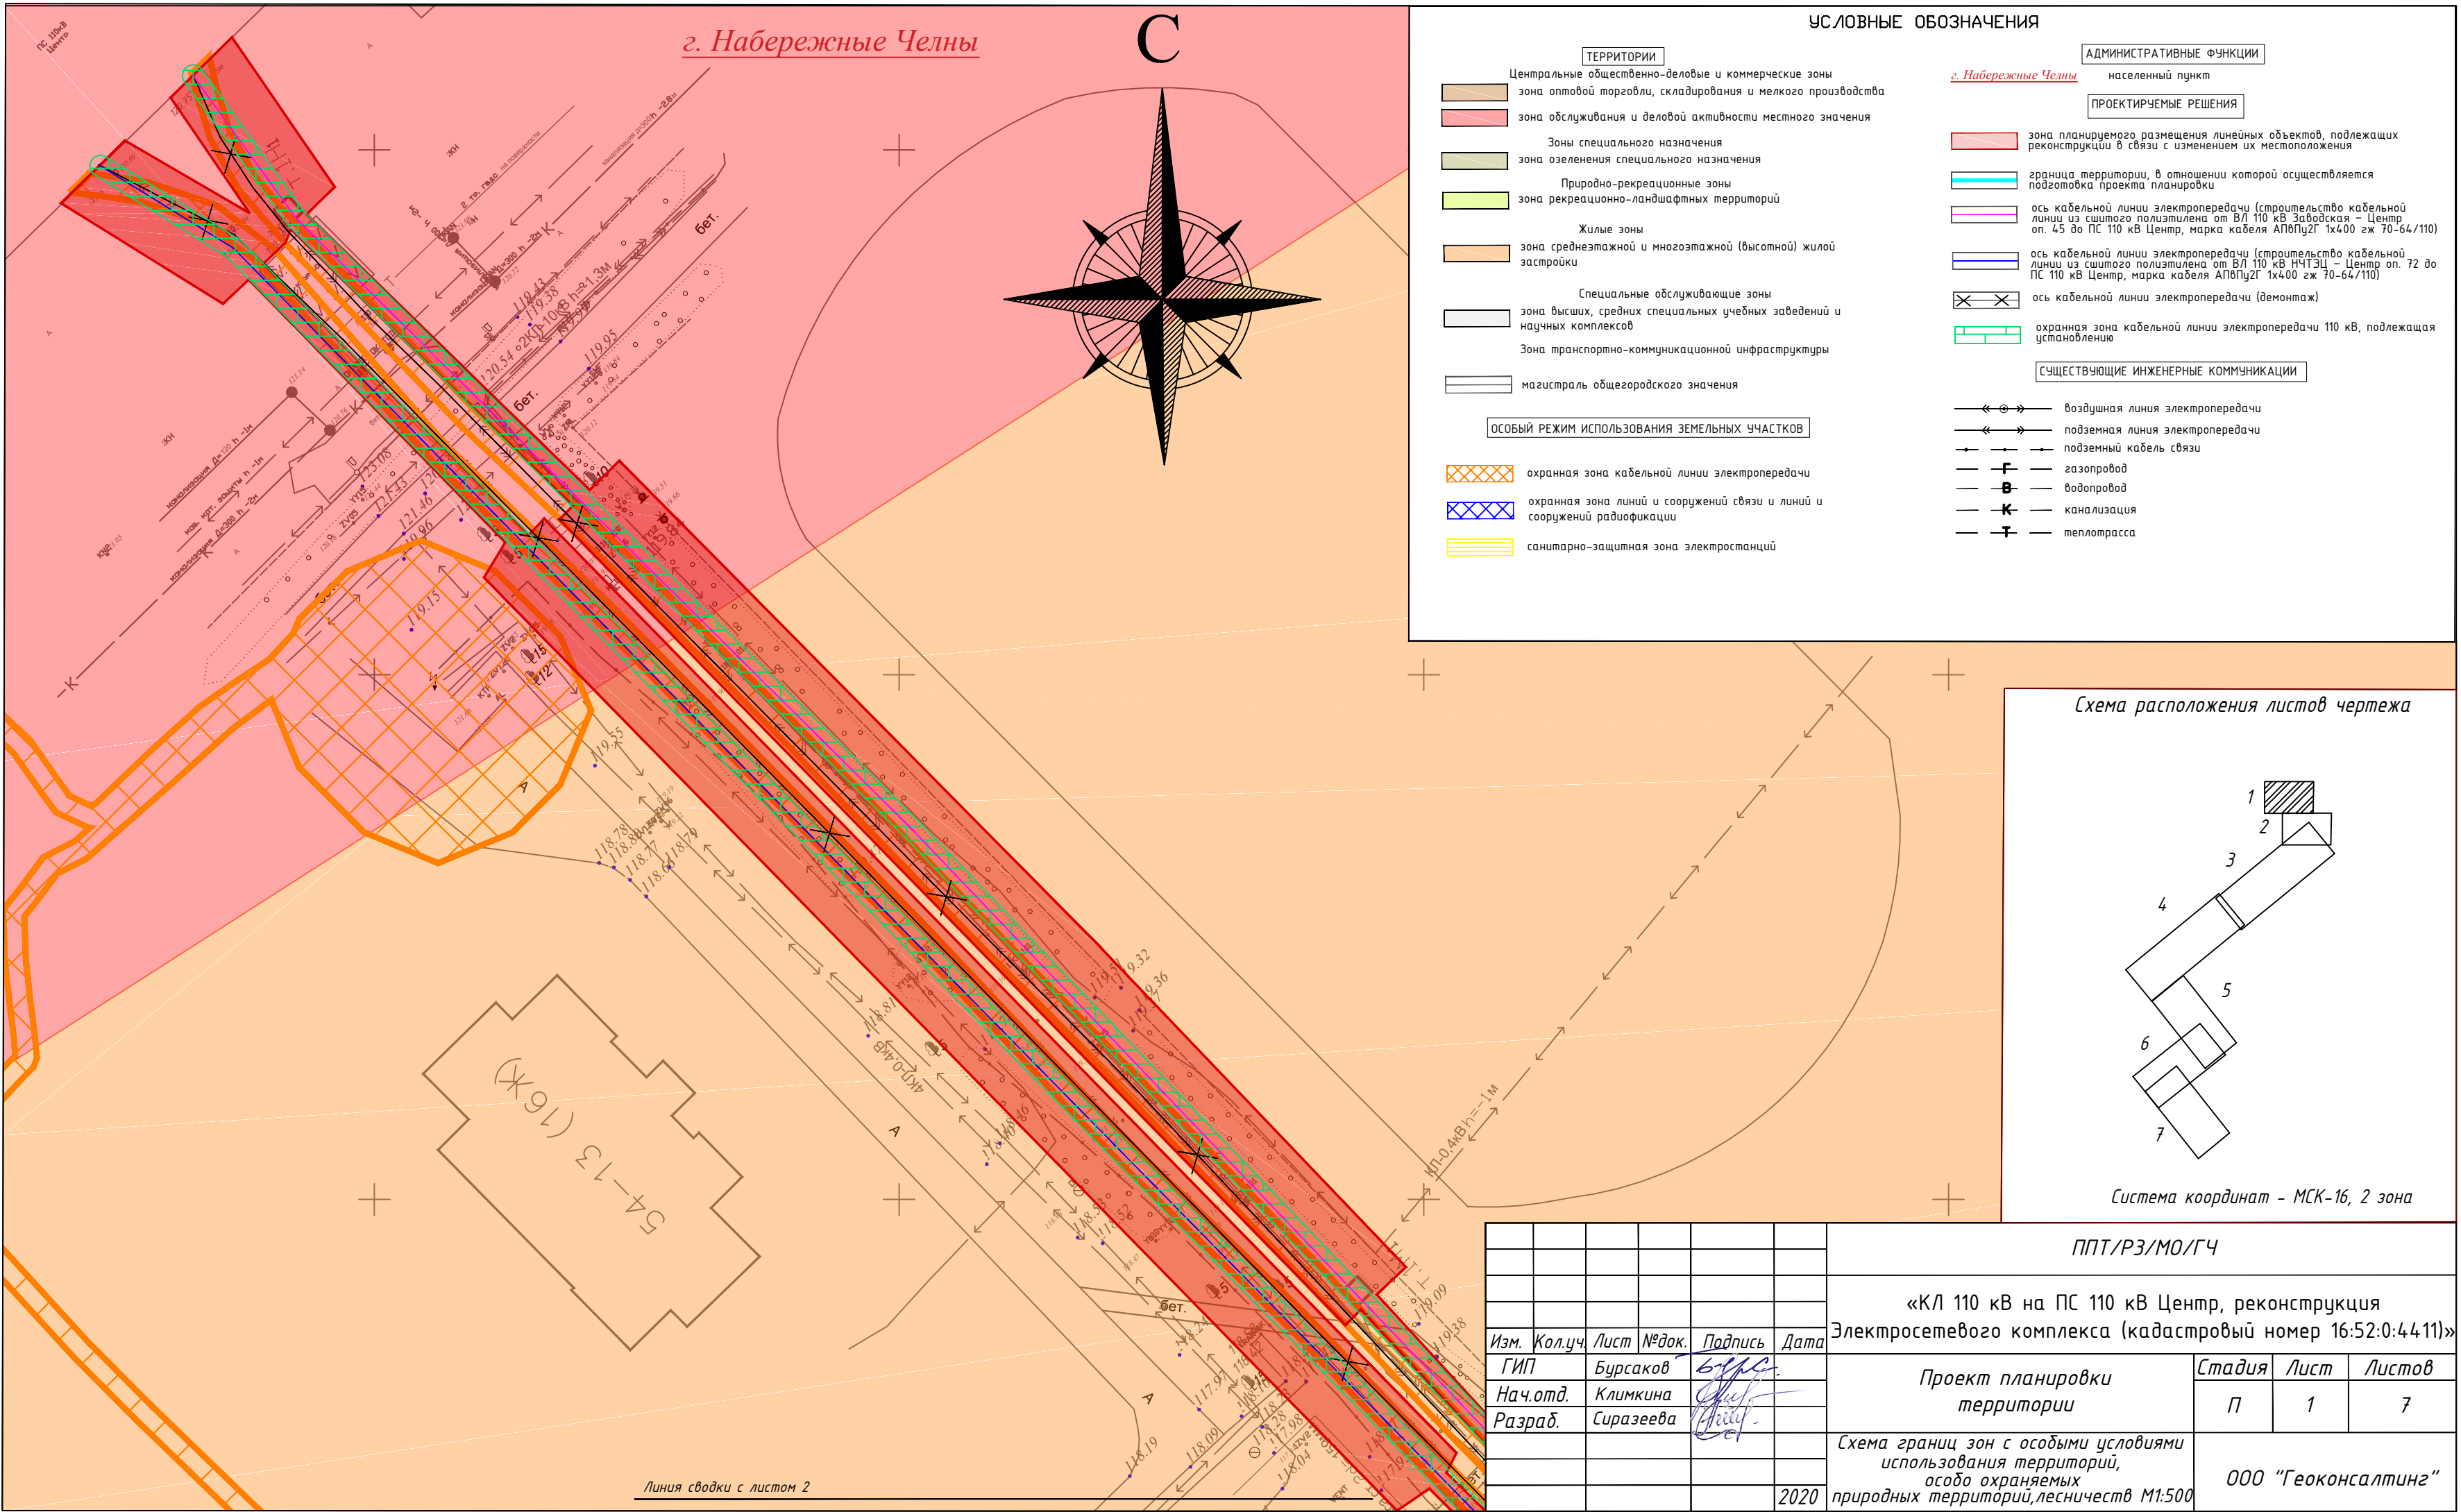

УСЛОВНЫЕ ОБОЗНАЧЕНИЯ

- ТЕРРИТОРИИ**

 - Центральные общественно-деловые и коммерческие зоны
 - зона оптовой торговли, складирования и мелкого производства
 - зона обслуживания и деловой активности местного значения
 - Зоны специального назначения
 - зона озеленения специального назначения
 - Природно-рекреационные зоны
 - зона рекреационно-ландшафтных территорий
 - Жилые зоны
 - зона среднеэтажной и многоэтажной (высотной) жилой застройки
 - Специальные обслуживающие зоны
 - зона высших, средних специальных учебных заведений и научных комплексов
 - Зона транспортно-коммуникационной инфраструктуры
 - магистраль общегородского значения

ОСОБЫЙ РЕЖИМ ИСПОЛЬЗОВАНИЯ ЗЕМЕЛЬНЫХ УЧАСТКОВ

 - охранная зона кабельной линии электропередачи
 - охранная зона линий и сооружений связи и линий и сооружений радиотелефонии
 - санитарно-защитная зона электростанций
- АДМИНИСТРАТИВНЫЕ ФУНКЦИИ**

г. Набережные Челны

населенный пункт


ПРОЕКТИРУЕМЫЕ РЕШЕНИЯ

 - зона планируемого размещения линейных объектов, подлежащих реконструкции в связи с изменением их местоположения
 - граница территории, в отношении которой осуществляется подготовка проекта планировки
 - ось кабельной линии электропередачи (строительство кабельной линии из сшитого полиэтилена от ВЛ 110 кВ Забодская - Центр оп. 45 до ПС 110 кВ Центр, марка кабеля АПВПу2Г 1х400 гж 70-64/110)
 - ось кабельной линии электропередачи (строительство кабельной линии из сшитого полиэтилена от ВЛ 110 кВ НЧТЭЦ - Центр оп. 72 до ПС 110 кВ Центр, марка кабеля АПВПу2Г 1х400 гж 70-64/110)
 - ось кабельной линии электропередачи (демонтаж)
 - охранная зона кабельной линии электропередачи 110 кВ, подлежащая установлению

СУЩЕСТВУЮЩИЕ ИНЖЕНЕРНЫЕ КОММУНИКАЦИИ


 - воздушная линия электропередачи
 - подземная линия электропередачи
 - подземный кабель связи
 - газопровод
 - водопровод
 - канализация
 - теплотрасса

Схема расположения листов чертежа

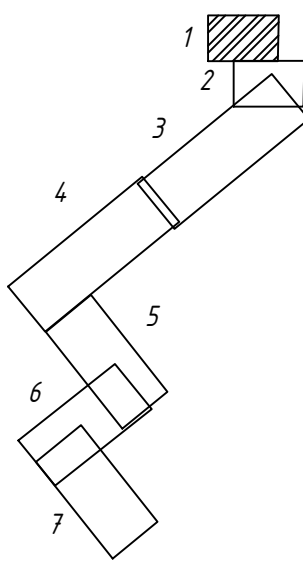

Система координат - МСК-16, 2 зона

						ППТ/РЗ/МО/ГЧ			
						«КЛ 110 кВ на ПС 110 кВ Центр, реконструкция Электросетевого комплекса (кадастровый номер 16:52:0:4411)»			
Изм.	Кол.уч.	Лист	№ док.	Подпись	Дата	Проект планировки территории	Стадия	Лист	Листов
ГИП		Бурсаков		Бурсаков			П	1	7
Нач.отд.		Климкина		Климкина					
Разраб.		Сиразеева		Сиразеева		Схема границ зон с особыми условиями использования территорий, особо охраняемых природных территорий, лесничеств М1:500	ООО "Геоконсалтинг"		
					2020				

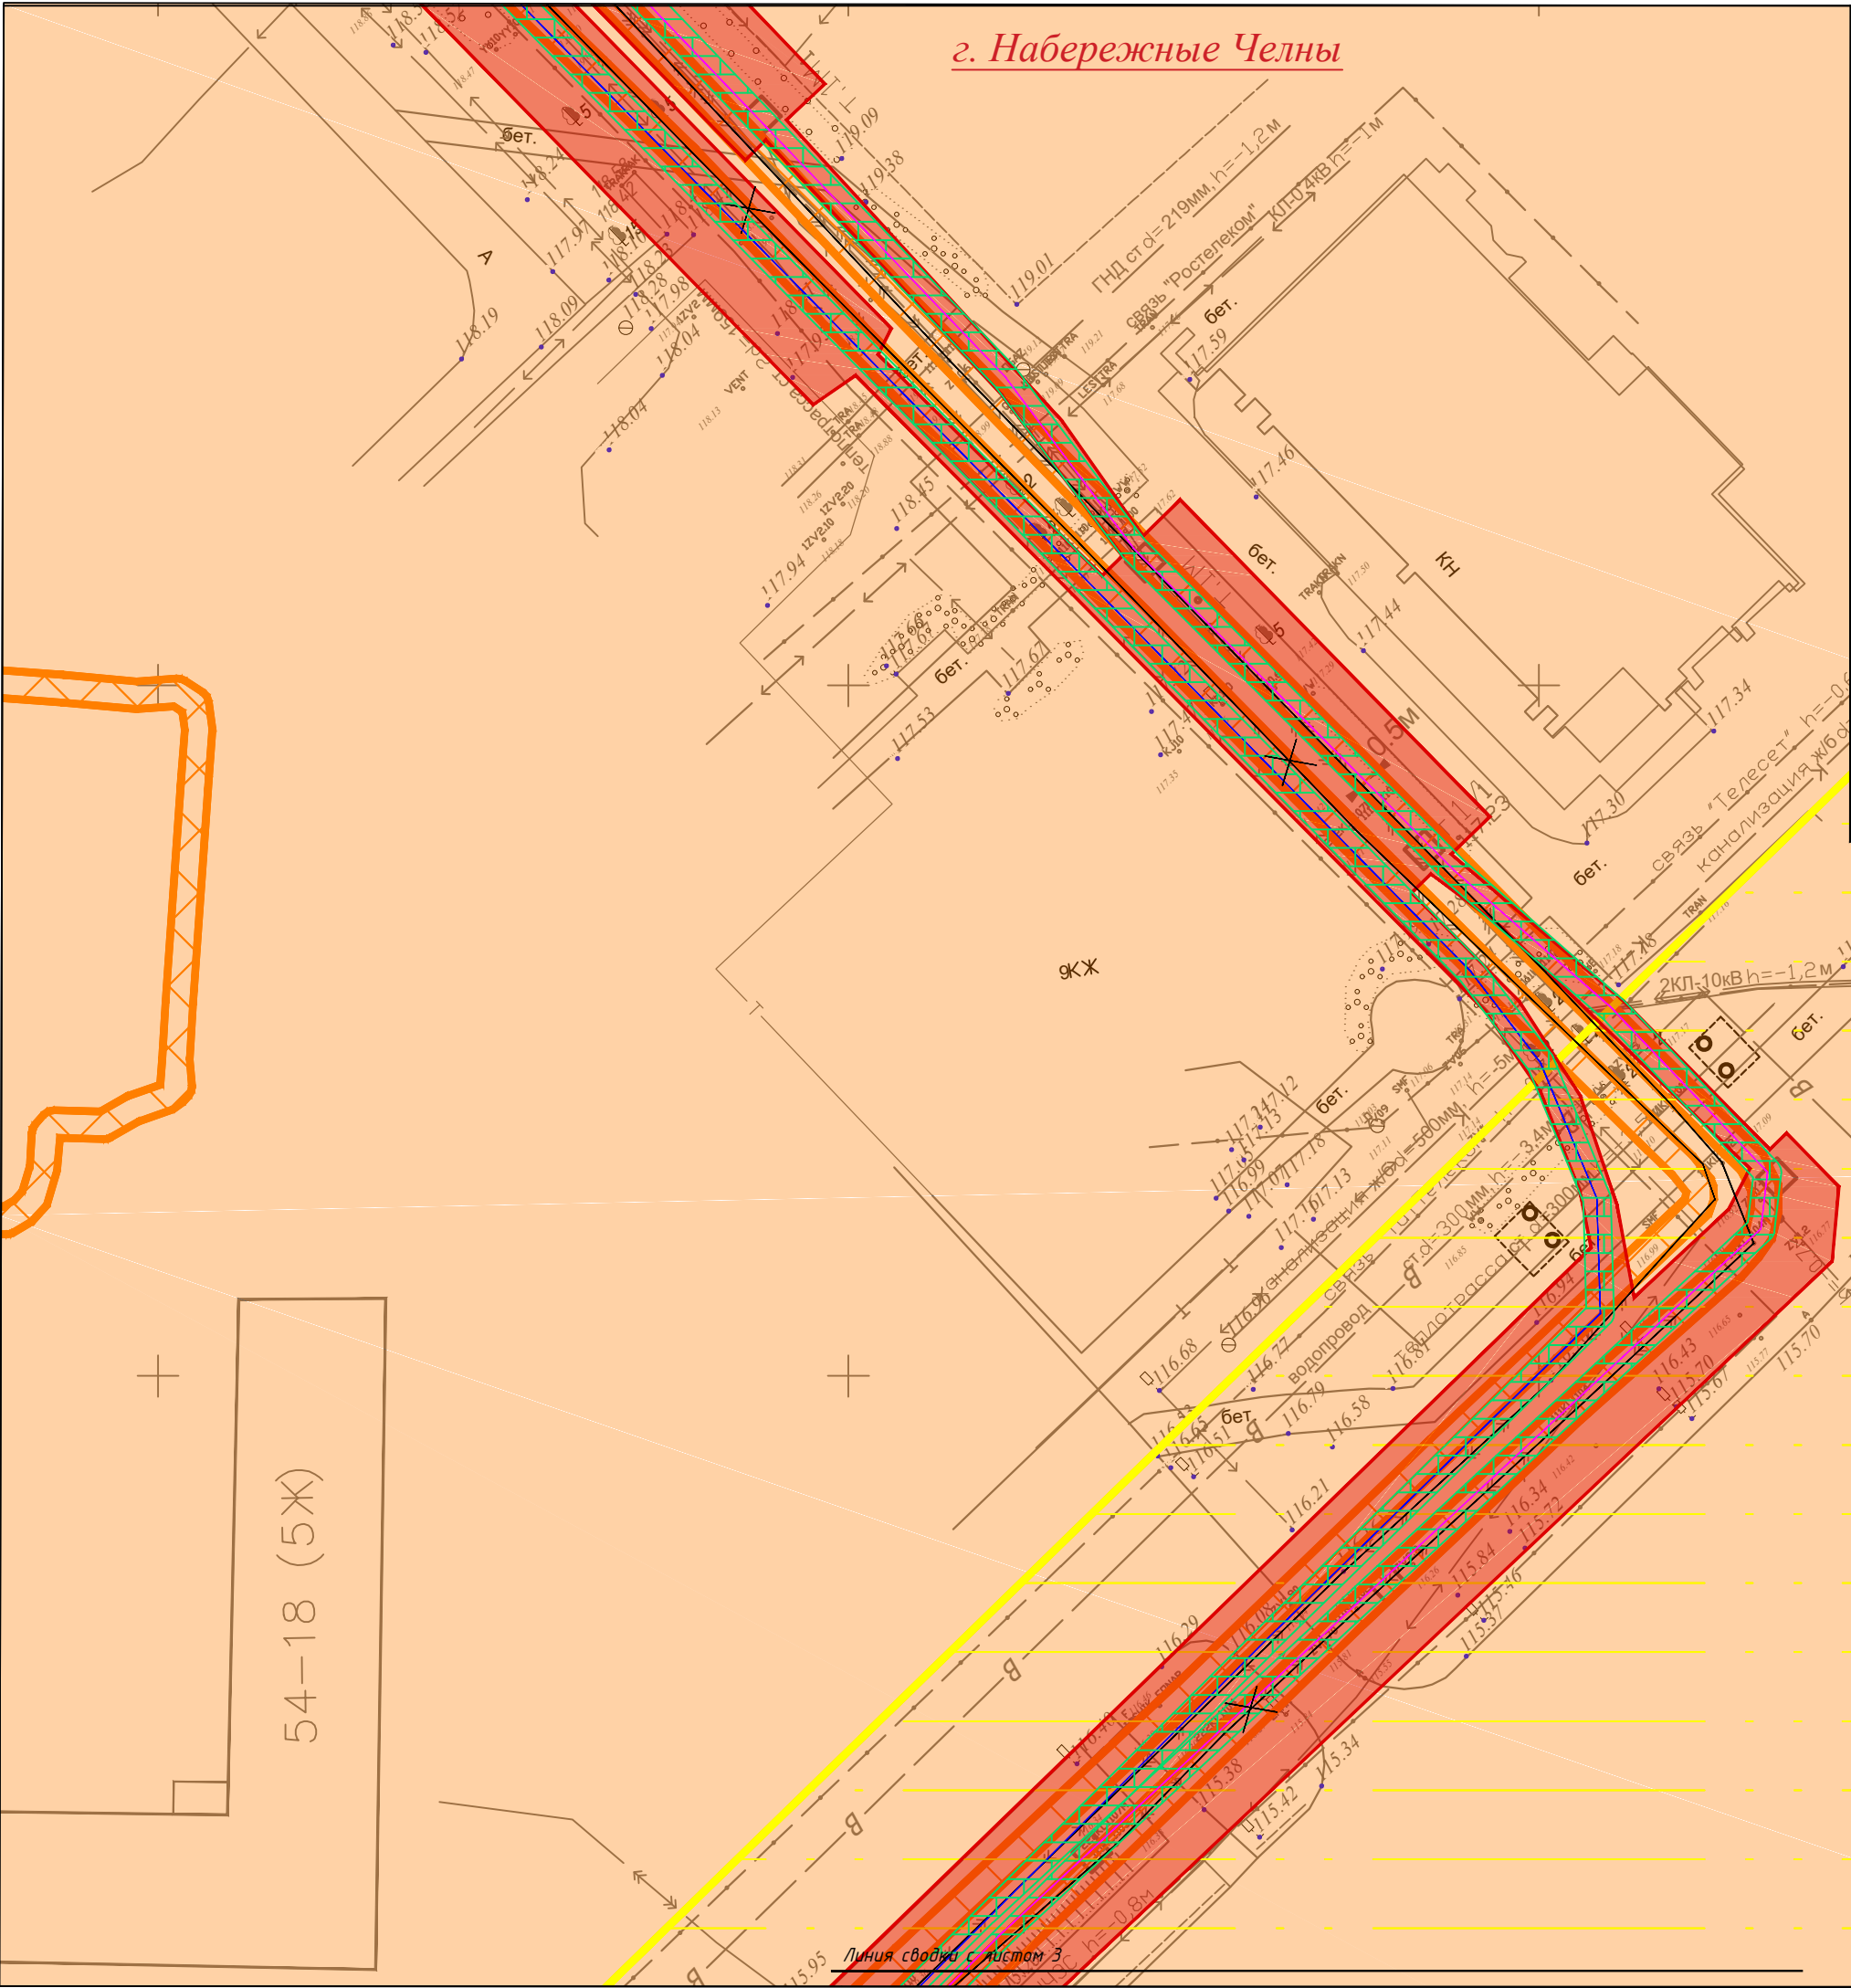

г. Набережные Челны

УСЛОВНЫЕ ОБОЗНАЧЕНИЯ

- ТЕРРИТОРИИ**

 - Центральные общественно-деловые и коммерческие зоны
 - зона оптовой торговли, складирования и мелкого производства
 - зона обслуживания и деловой активности местного значения
 - Зоны специального назначения
 - зона озеленения специального назначения
 - Природно-рекреационные зоны
 - зона рекреационно-ландшафтных территорий
 - Жилые зоны
 - зона среднеэтажной и многоэтажной (высотной) жилой застройки
 - Специальные обслуживающие зоны
 - зона высших, средних специальных учебных заведений и научных комплексов
 - Зона транспортно-коммуникационной инфраструктуры
 - магистраль общегородского значения
- ОСОБЫЙ РЕЖИМ ИСПОЛЬЗОВАНИЯ ЗЕМЕЛЬНЫХ УЧАСТКОВ**

 - охранная зона кабельной линии электропередачи
 - охранная зона линий и сооружений связи и линий и сооружений радиорасширения
 - санитарно-защитная зона электростанций


- АДМИНИСТРАТИВНЫЕ ФУНКЦИИ**

 - населенный пункт
- ПРОЕКТИРУЕМЫЕ РЕШЕНИЯ**

 - зона планируемого размещения линейных объектов, подлежащих реконструкции в связи с изменением их местоположения
 - граница территории, в отношении которой осуществляется подготовка проекта планировки
 - ось кабельной линии электропередачи (строительство кабельной линии из сшитого полиэтилена от ВЛ 110 кВ Заводская - Центр оп. 45 до ПС 110 кВ Центр, марка кабеля АПВПу2Г 1х400 гж 70-64/110)
 - ось кабельной линии электропередачи (строительство кабельной линии из сшитого полиэтилена от ВЛ 110 кВ НЧТЗЦ - Центр оп. 72 до ПС 110 кВ Центр, марка кабеля АПВПу2Г 1х400 гж 70-64/110)
 - ось кабельной линии электропередачи (демонтаж)
 - охранная зона кабельной линии электропередачи 110 кВ, подлежащая установлению
- СУЩЕСТВУЮЩИЕ ИНЖЕНЕРНЫЕ КОММУНИКАЦИИ**




 - воздушная линия электропередачи
 - подземная линия электропередачи
 - подземный кабель связи
 - газопровод
 - водопровод
 - канализация
 - теплотрасса

Схема расположения листов чертежа


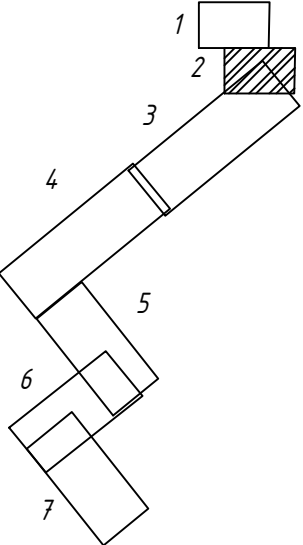


Система координат - МСК-16, 2 зона

ППТ/РЗ/МО/ГЧ

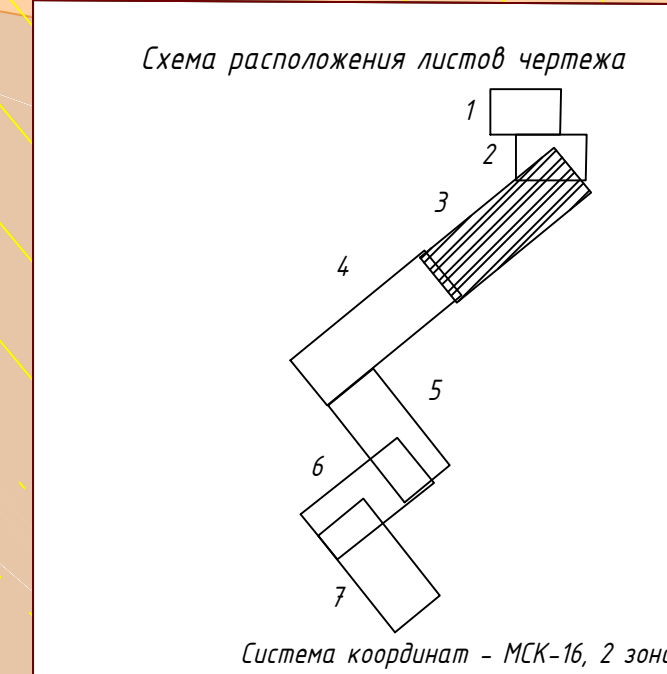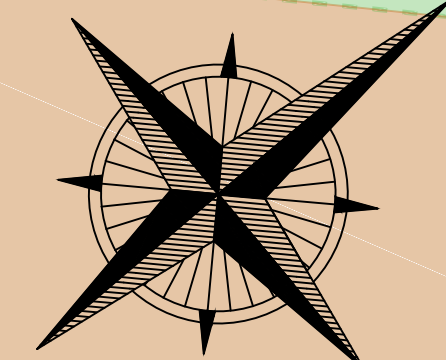 

УСЛОВНЫЕ ОБОЗНАЧЕНИЯ	
ТЕРРИТОРИИ	
	Центральные общественно-деловые и коммерческие зоны
	зона оптовой торговли, складирования и мелкого производства
	зона обслуживания и деловой активности местного значения
	Зона специального назначения
	зона озеленения специального назначения
	Природно-рекреационные зоны
	зона рекреационно-ландшафтных территорий
	Жилые зоны
	зона среднеэтажной и многоэтажной (высотной) жилой застройки
	Специальные обслуживающие зоны
	зона высших, средних специальных учебных заведений и научных комплексов
	Зона транспортно-коммуникационной инфраструктуры
	магистраль общегородского значения
ОСОБЫЙ РЕЖИМ ИСПОЛЬЗОВАНИЯ ЗЕМЕЛЬНЫХ УЧАСТКОВ	
	охранная зона кабельной линии электропередачи
	охранная зона линий и сооружений связи и линий и сооружений радиотелевизионной
	санитарно-защитная зона электростанций
АДМИНИСТРАТИВНЫЕ ФУНКЦИИ	
	населенный пункт
ПРОЕКТИРУЕМЫЕ РЕШЕНИЯ	
	зона планируемого размещения линейных объектов, подлежащих реконструкции в связи с изменением их местоположения
	граница территории, в отношении которой осуществляется подготовка проекта планировки
	ось кабельной линии электропередачи (строительство кабельной линии из существующего полистилена от ВЛ 110 кВ Заводская - Центр от 45 до ПС 110 кВ Центр, марка кабеля АПВЛп27 1x400 ж 10-64/110)
	ось кабельной линии электропередачи (строительство кабельной линии из существующего полистилена от ВЛ 110 кВ НЧЗ - Центр от 72 до ПС 110 кВ Центр, марка кабеля АПВЛп27 1x400 ж 10-64/110)
	ось кабельной линии электропередачи (вентили)
	охранная зона кабельной линии электропередачи 110 кВ, подлежащая установлению
СУЩЕСТВУЮЩИЕ ИНЖЕНЕРНЫЕ КОММУНИКАЦИИ	
	воздушная линия электропередачи
	подземная линия электропередачи
	подземный кабель связи
	газопровод
	водопровод
	канализация
	теплотрасса

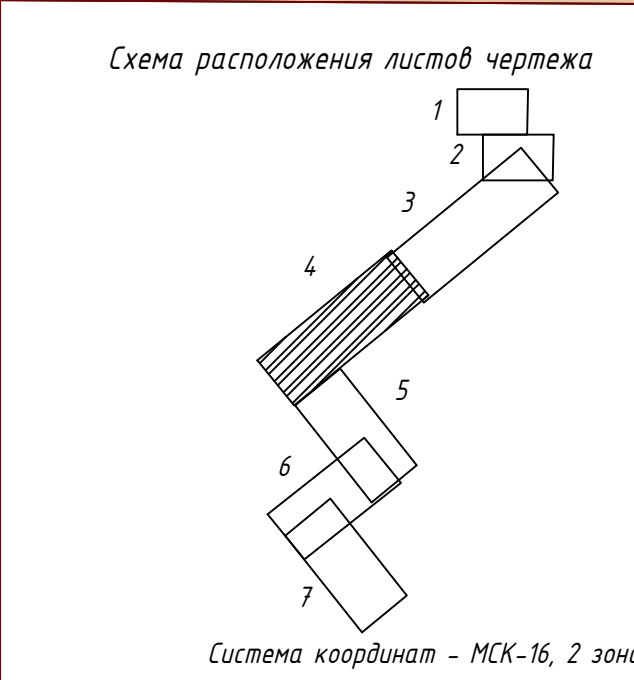 

Система координат - МСК-16, 2 зона

ТЕРРИТОРИИ

- Центральные общественно-деловые и коммерческие зоны
- зона оптовой торговли, складирования и мелкого производства
- зона обслуживания и деловой активности местного значения
- Зона специального назначения
- зона озеленения специального назначения
- Природно-рекреационные зоны
- зона рекреационно-ландшафтных территорий
- Жилые зоны
- зона среднеэтажной и многоэтажной (высотной) жилой застройки
- Специальные обслуживающие зоны
- зона высших, средних специальных учебных заведений и научных комплексов
- Зона транспортно-коммуникационной инфраструктуры
- магистраль общегородского значения

ОСОБЫЙ РЕЖИМ ИСПОЛЬЗОВАНИЯ ЗЕМЕЛЬНЫХ УЧАСТКОВ

- охранная зона кабельной линии электропередачи
- охранная зона линий и сооружений связи и линий и сооружений радиосвязи
- санитарно-защитная зона электростанций

УСЛОВНЫЕ ОБОЗНАЧЕНИЯ

АДМИНИСТРАТИВНЫЕ ФУНКЦИИ



населенный пункт

ПРОЕКТИРУЕМЫЕ РЕШЕНИЯ

- зона планируемого размещения линейных объектов, подлежащих реконструкции в связи с изменением их местоположения
- граница территории, в отношении которой осуществляется подготовка проекта планировки
- ось кабельной линии электропередачи (строительство кабельной линии из существующего полистилена от ВЛ 110 кВ Заводская - Центр от 45 до ПС 10 кВ Центр, марка кабеля АПВЛп27 1х400 ж 10-64/110)
- ось кабельной линии электропередачи (строительство кабельной линии из существующего полистилена от ВЛ 110 кВ НЧЭС - Центр от 72 до ПС 10 кВ Центр, марка кабеля АПВЛп27 1х400 ж 10-64/110)
- ось кабельной линии электропередачи (демонтаж)
- охранная зона кабельной линии электропередачи 110 кВ, подлежащая установлению

СУЩЕСТВУЮЩИЕ ИНЖЕНЕРНЫЕ КОММУНИКАЦИИ

- воздушная линия электропередачи
- подземная линия электропередачи
- подземный кабель связи
- газопровод
- водопровод
- канализация
- теплотрасса

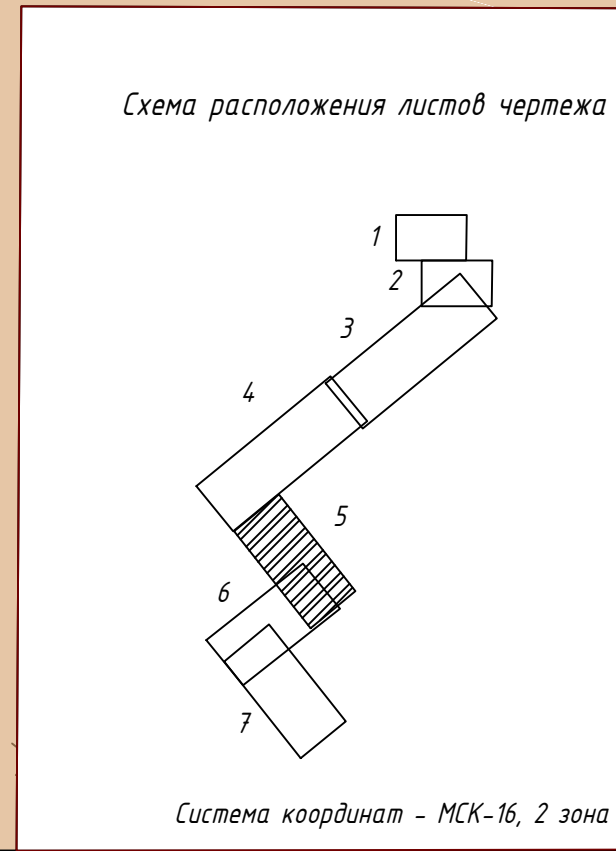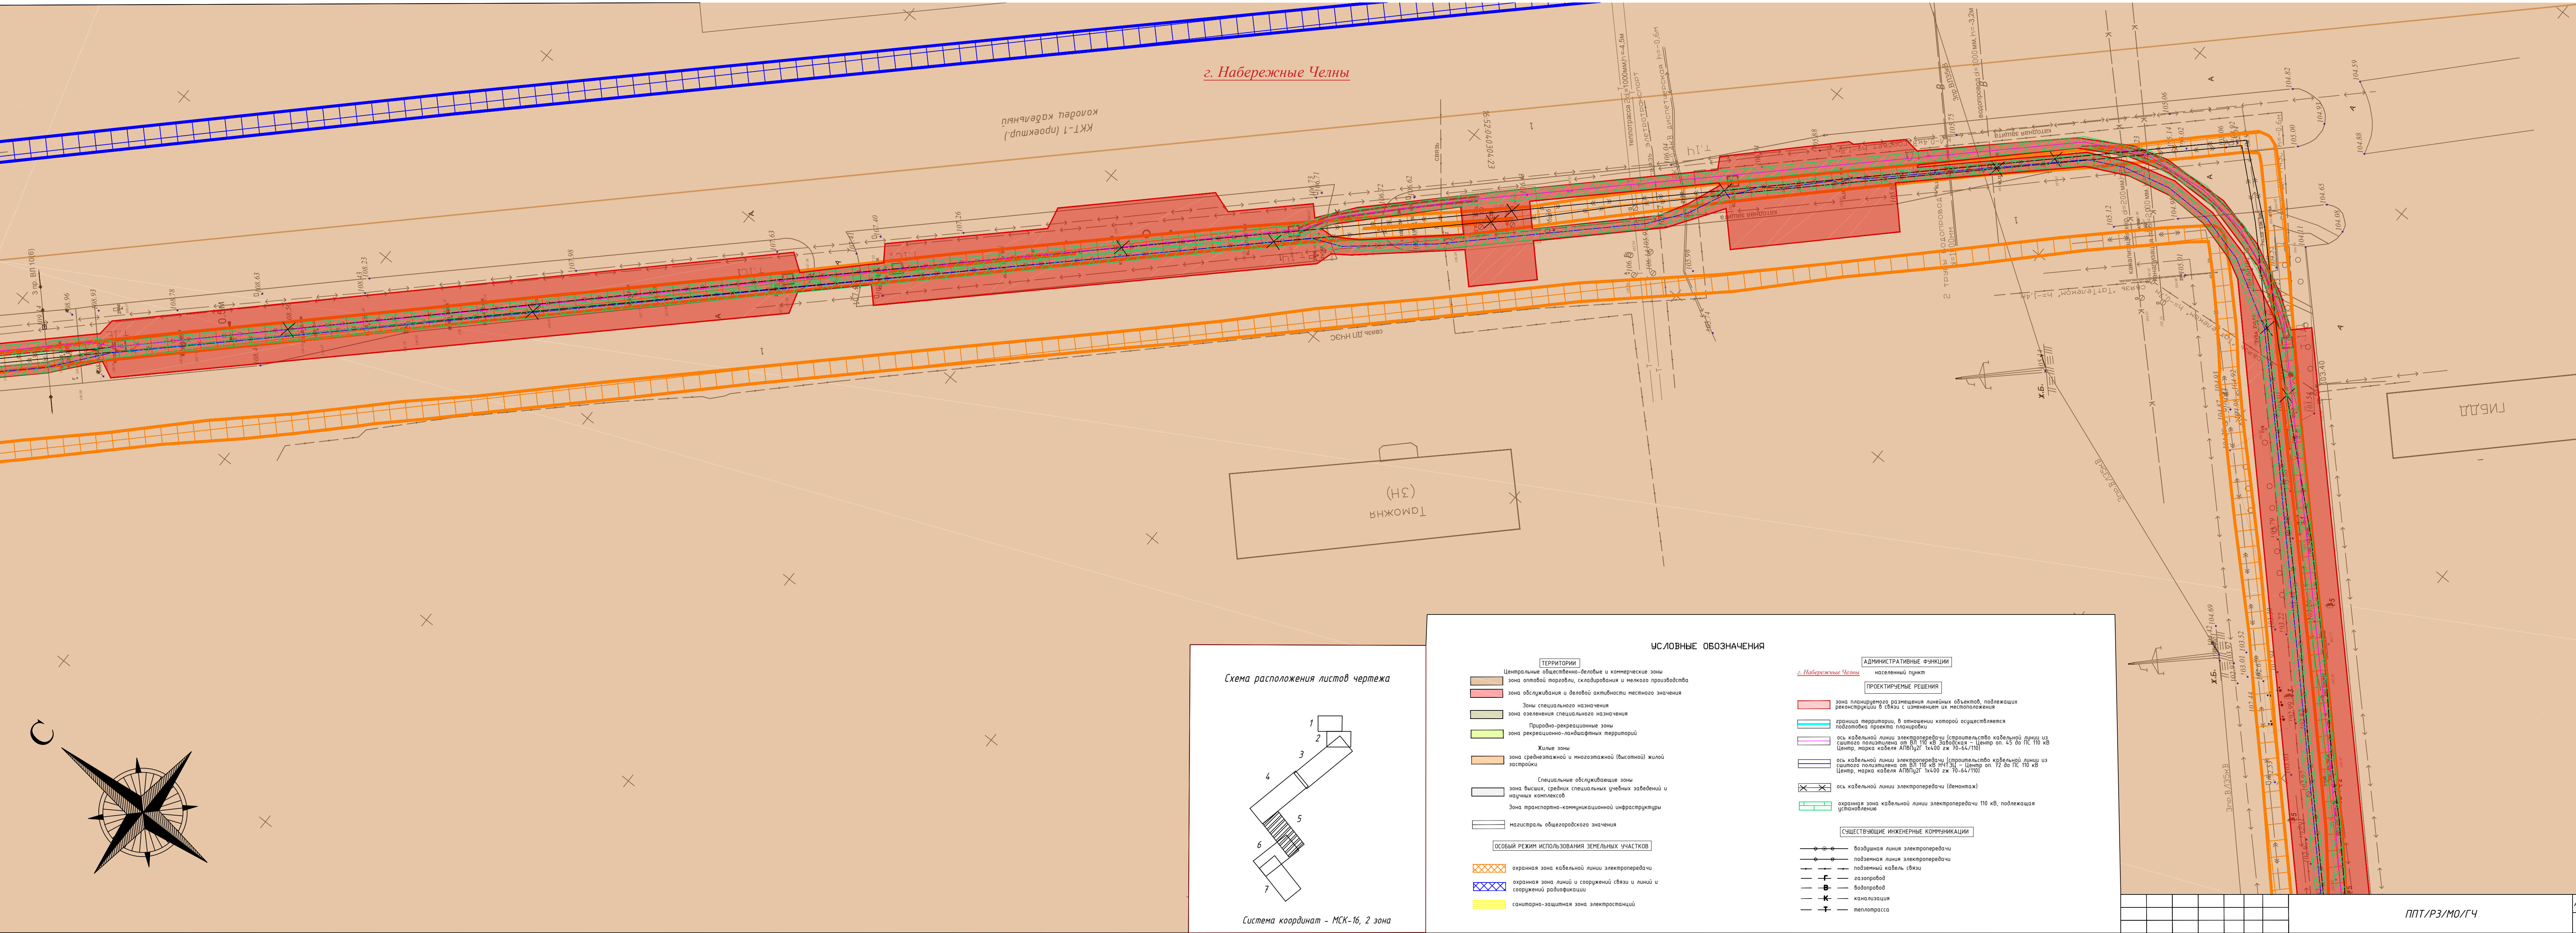

УСЛОВНЫЕ ОБОЗНАЧЕНИЯ	
ТЕРРИТОРИИ	
	Центральные общественно-деловые и коммерческие зоны
	зона оптовой торговли, складирования и мелкого производства
	зона обслуживания и деловой активности местного значения
Зоны специального назначения	
	зона озеленения специального назначения
	Природно-рекреационные зоны
	зона рекреационно-ландшафтных территорий
Жилые зоны	
	зона среднеэтажной и многоэтажной (высотной) жилой застройки
Специальные обслуживающие зоны	
	зона высших, средних специальных учебных заведений и научных комплексов
	Зона транспортно-коммуникационной инфраструктуры
	магистраль общего городского значения
ОСОБЫЙ РЕЖИМ ИСПОЛЬЗОВАНИЯ ЗЕМЕЛЬНЫХ УЧАСТКОВ	
	охранная зона кабельной линии электропередачи
	охранная зона линий и сооружений связи и линий и сооружений радиосвязи
	санитарно-защитная зона электростанций
АДМИНИСТРАТИВНЫЕ ФУНКЦИИ	
	населенный пункт
ПРОЕКТИРУЕМЫЕ РЕШЕНИЯ	
	зона планируемого размещения линейных объектов, подлежащих реконструкции в связи с изменением их местоположения
	граница территории, в отношении которой осуществляется подготовка проекта планировки
	ось кабельной линии электропередачи (строительство кабельной линии из существующего полизита от ВЛ 110 кВ Забавская - Центр оп. 45 до ПК 110 кВ Центр, марка кабеля АПВПу2 1х400 ж 10-54/110)
	ось кабельной линии электропередачи (строительство кабельной линии из существующего полизита от ВЛ 110 кВ НЧТЭК - Центр оп. 72 до ПК 110 кВ Центр, марка кабеля АПВПу2 1х400 ж 10-64/110)
	ось кабельной линии электропередачи (демонтаж)
	охранная зона кабельной линии электропередачи 110 кВ, подлежащая установлению
СУЩЕСТВУЮЩИЕ ИНЖЕНЕРНЫЕ КОММУНИКАЦИИ	
	воздушная линия электропередачи
	подземная линия электропередачи
	подземный кабель связи
	газопровод
	водопровод
	канализация
	теплотрасса


 


Схема расположения листов чертежа

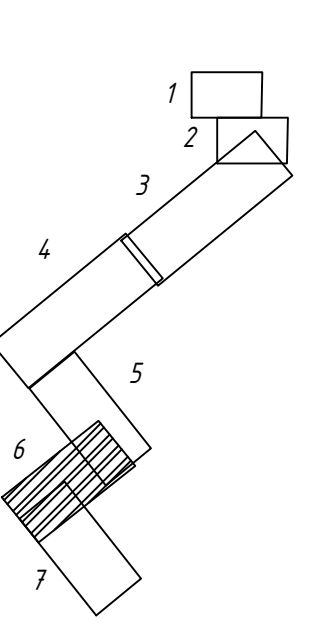

Система координат - МСК-16, 2 зона

УСЛОВНЫЕ ОБОЗНАЧЕНИЯ

- | | | |
|--|--|---|
| ТЕРРИТОРИИ
Центральные общественно-деловые и коммерческие зоны
зона автобаз, стоянок, складов и мелкого производства
зона обслуживания и деловой активности местного значения
Зоны специального назначения
зона озеленения специального назначения
Природно-рекреационные зоны
зона рекреационно-ландшафтных территорий
Жилые зоны
зона среднеэтажной и многоэтажной (высотной) жилой застройки
Специальные обслуживающие зоны
зона высших, средних специальных учебных заведений и научных комплексов
Зона транспортно-коммуникационной инфраструктуры
населенный пункт
населенный пункт
населенный пункт | ПРОЕКТИРУЕМЫЕ РЕШЕНИЯ
зона планировочного размещения линейных объектов, подлежащих реконструкции в связи с изменением их местоположения
границы территории, в отношении которой осуществляется подготовка проекта планировки
ось кабельной линии электропередачи (строительство кабельной линии из санитарно-защитной зоны 10-15 м до объектов - Центр от 10-15 м до объектов - Центр, марка кабеля АПВБПЗГ 1х400 гж 10-64/110)
ось кабельной линии электропередачи (строительство кабельной линии из санитарно-защитной зоны 10-15 м до объектов - Центр от 10-15 м до объектов - Центр, марка кабеля АПВБПЗГ 1х400 гж 10-64/110)
ось кабельной линии электропередачи (демонтаж)
охранная зона кабельной линии электропередачи 110 кВ, подлежащая установлению | СУЩЕСТВУЮЩИЕ ИНЖЕНЕРНЫЕ КОММУНИКАЦИИ
воздушная линия электропередачи
подземная линия электропередачи
подземный кабель связи
газопровод
водопровод
канализация
теплотрасса |
|--|--|---|


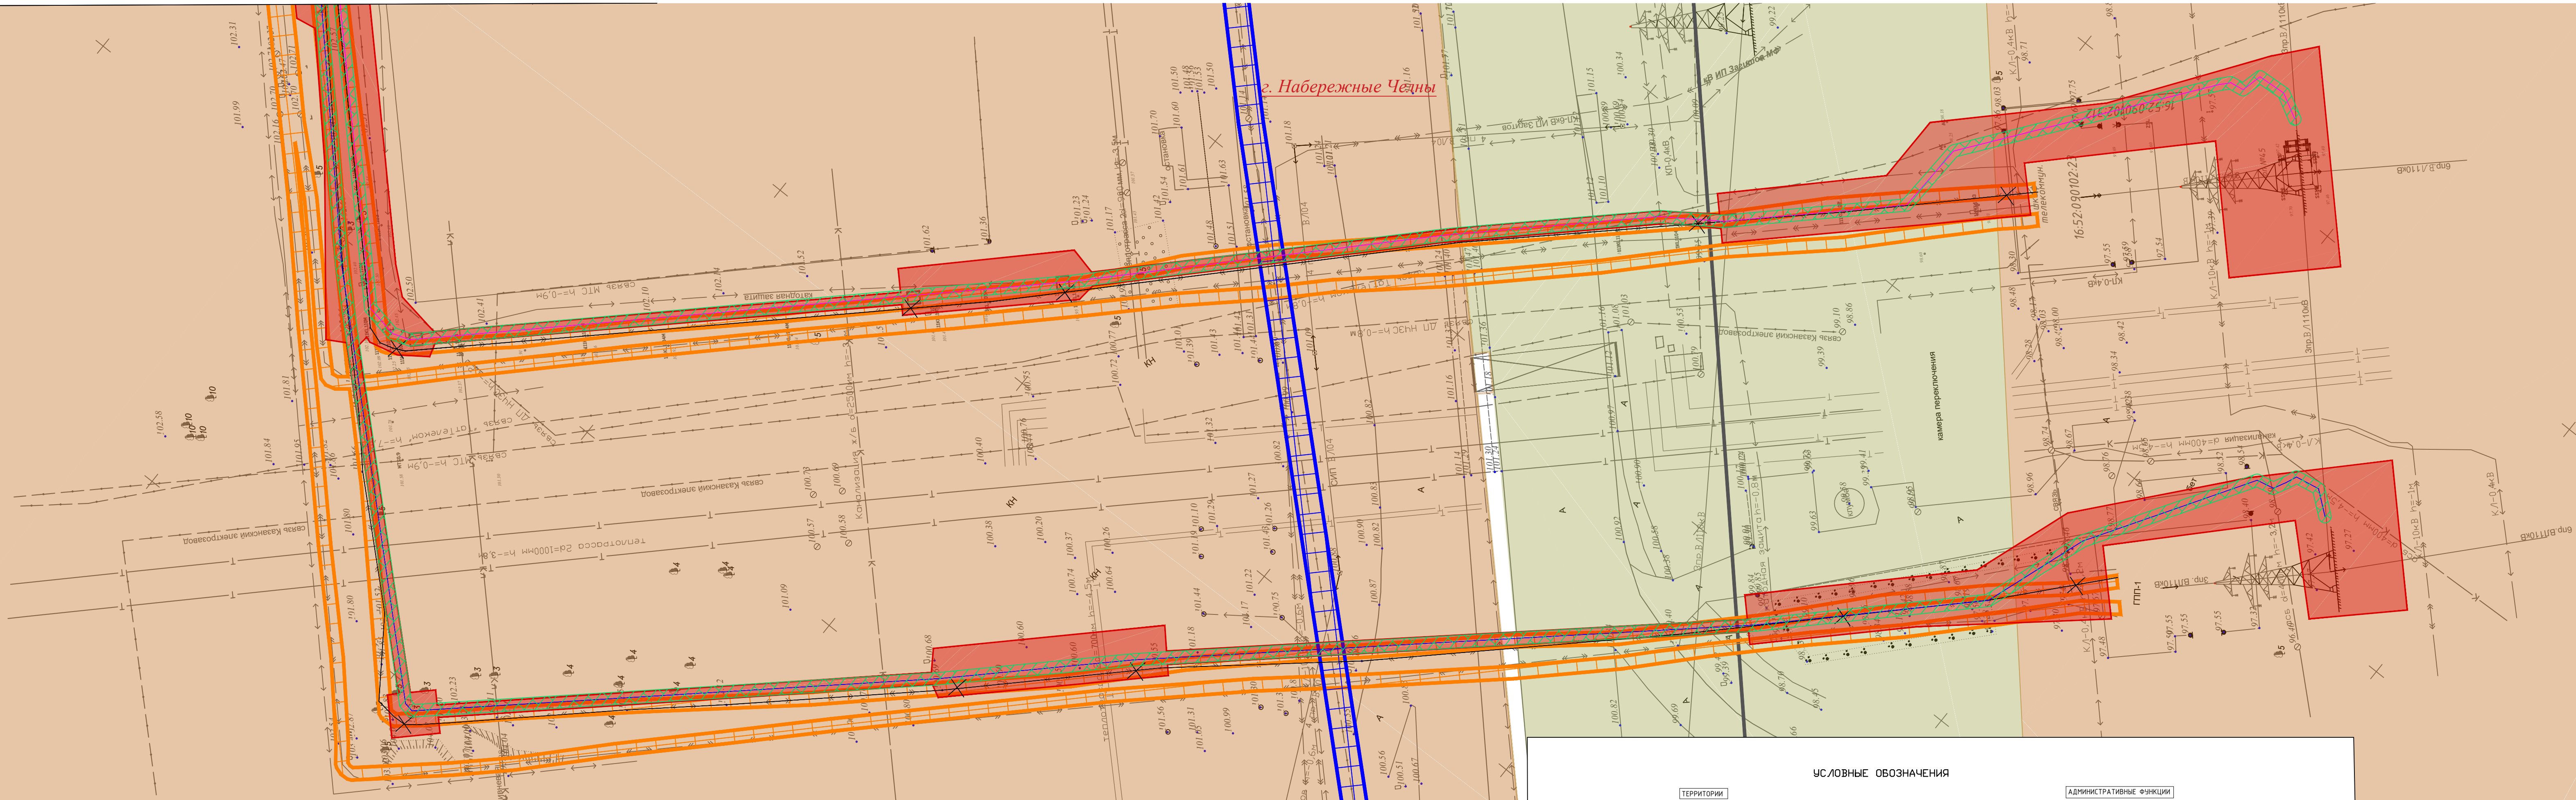



Схема расположения листов чертежа

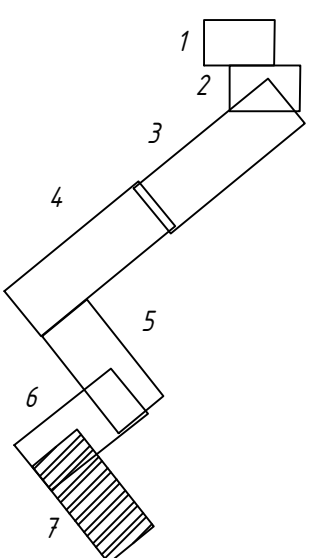

Система координат - МСК-16, 2 зона

УСЛОВНЫЕ ОБОЗНАЧЕНИЯ

- | | |
|--|--|
| ТЕРРИТОРИИ
Центральные общественно-деловые и коммерческие зоны
зона автопарков, складирования и мелкого производства
зона обслуживания и деловой активности местного значения
Зоны специального назначения
зона озеленения специального назначения
Природно-рекреационные зоны
зона рекреационно-ландшафтных территорий
Жилые зоны
зона среднеэтажной и многоэтажной (высотной) жилой застройки
Специальные обслуживающие зоны
зона высших, средних специальных учебных заведений и научных комплексов
Зона транспортно-коммуникационной инфраструктуры
магистраль общегородского значения | ОСОБЫЙ РЕЖИМ ИСПОЛЬЗОВАНИЯ ЗЕМЕЛЬНЫХ УЧАСТКОВ
охранная зона кабельной линии электропередачи
охранная зона линий и сооружений связи и линий и сооружений радификации
санитарно-защитная зона электростанций |
| АДМИНИСТРАТИВНЫЕ ФУНКЦИИ
населенный пункт
<i>г. Набережные Челны</i>
ПРОЕКТИРУЕМЫЕ РЕШЕНИЯ
зона планируемого размещения линейных объектов, подлежащих реконструкции в связи с изменением их местоположения
граница территории, в отношении которой осуществляется подготовка проекта планировки
ось кабельной линии электропередачи (строительство кабельной линии из существующего полигона от ВЛ 110 кВ Заводская - Центр оп. 45 до ПС 110 кВ Центр, марка кабеля АПВПуГ-1400 сж П-64/110)
ось кабельной линии электропередачи (строительство кабельной линии из существующего полигона от ВЛ 110 кВ ИЧЗЦ - Центр оп. 72 до ПС 110 кВ Центр, марка кабеля АПВПуГ-1400 сж П-64/110)
ось кабельной линии электропередачи (демонтаж)
охранная зона кабельной линии электропередачи 110 кВ, подлежащая установлению | СУЩЕСТВУЮЩИЕ ИНЖЕНЕРНЫЕ КОММУНИКАЦИИ
воздушная линия электропередачи
подземная линия электропередачи
подземный кабель связи
газопровод
водопровод
канализация
теплодрасса |

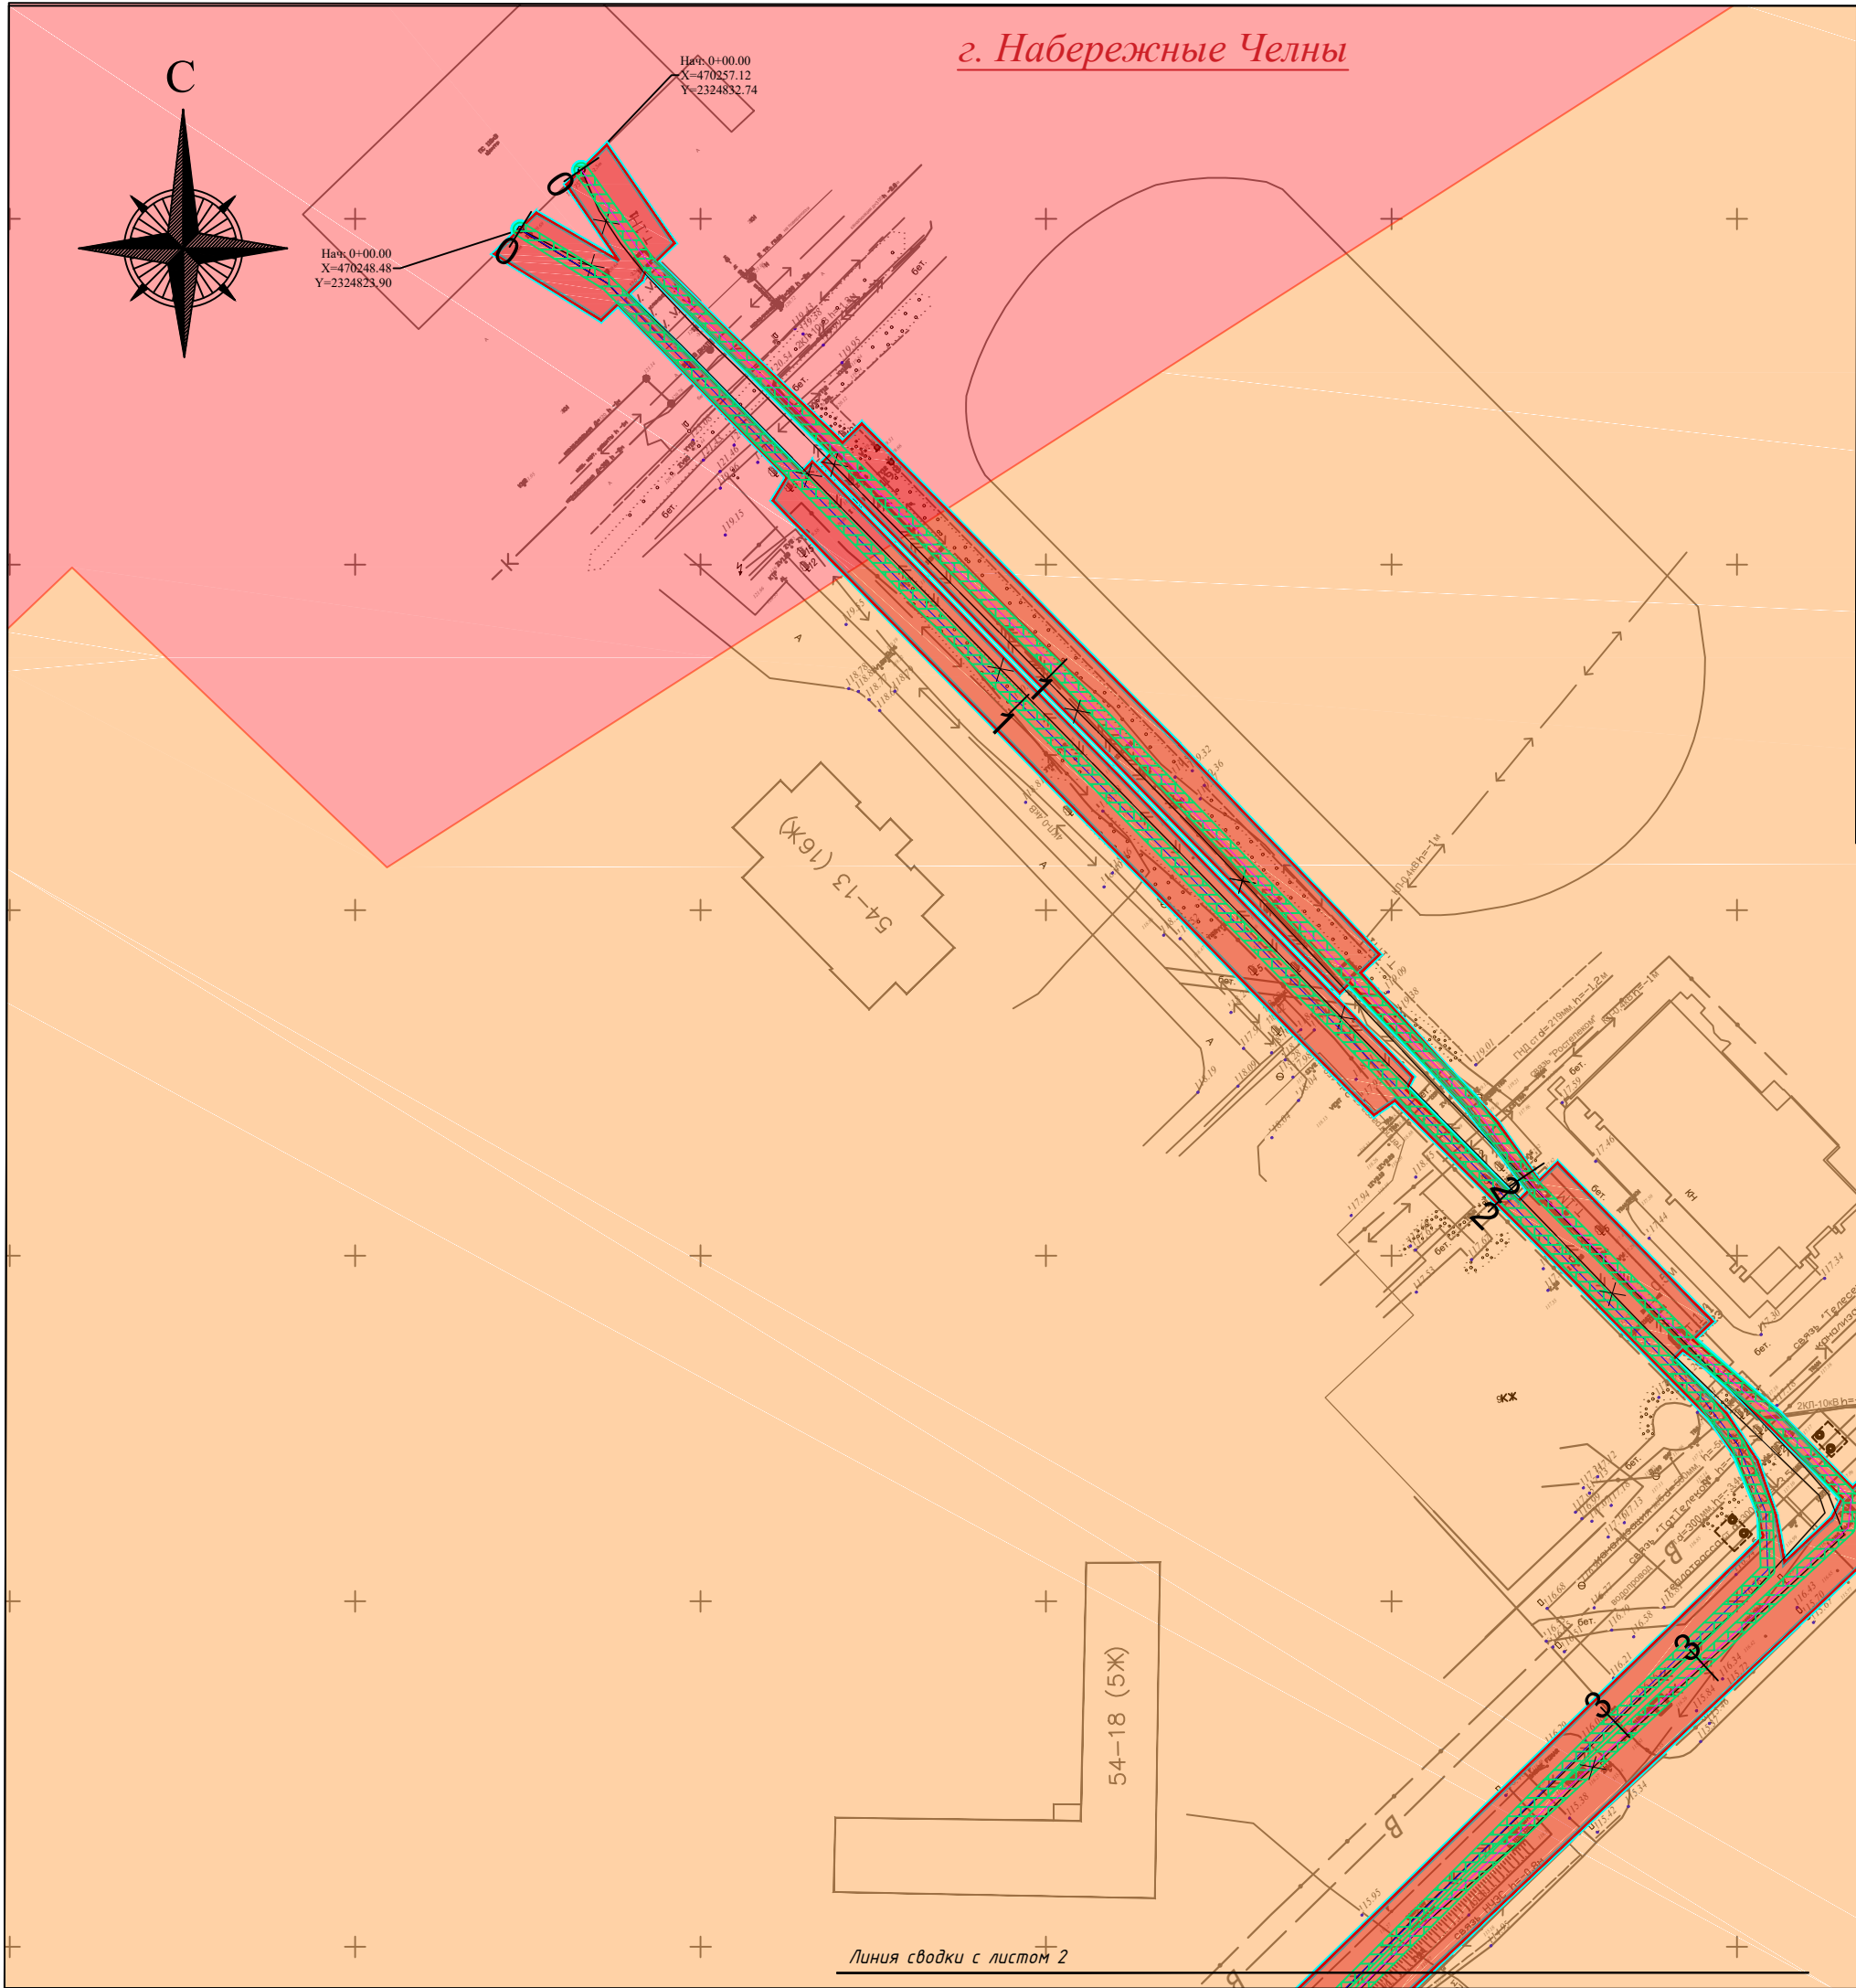

ТЕРРИТОРИИ

Центральные общественно-деловые и коммерческие зоны
зона оптовой торговли, складирования и мелкого производства
зона обслуживания и деловой активности местного значения
Зоны специального назначения
зона озеленения специального назначения
Природно-рекреационные зоны
зона рекреационно-ландшафтных территорий
Жилые зоны
зона среднеэтажной и многоэтажной (высотной) жилой застройки
Специальные обслуживающие зоны
зона высших, средних специальных учебных заведений и научных комплексов
Зона транспортно-коммуникационной инфраструктуры
магистраль общегородского значения

воздушная линия электропередачи
подземная линия электропередачи
подземный кабель связи
газопровод


УСЛОВНЫЕ ОБОЗНАЧЕНИЯ

г. Набережные Челны населенный пункт

ПРОЕКТИРУЕМЫЕ РЕШЕНИЯ
зона планируемого размещения линейных объектов, подлежащих реконструкции в связи с изменением их местоположения
граница территории, в отношении которой осуществляется подготовка проекта планировки
ось кабельной линии электропередачи (строительство кабельной линии из сшитого полиэтилена от ВЛ 110 кВ Заводская – Центр оп. 45 до ПС 110 кВ Центр, марка кабеля АПВПу2Г 1х400 гж 70-64/110)
ось кабельной линии электропередачи (строительство кабельной линии из сшитого полиэтилена от ВЛ 110 кВ НЧТЭЦ – Центр оп. 72 до ПС 110 кВ Центр, марка кабеля АПВПу2Г 1х400 гж 70-64/110)
пикетаж трассы
охранная зона кабельной линии электропередачи 110 кВ, подлежащая установлению
ось кабельной линии электропередачи (демонтаж)


СУЩЕСТВУЮЩИЕ ИНЖЕНЕРНЫЕ КОММУНИКАЦИИ
— В — водопровод
— К — канализация
— Т — теплотрасса

Схема расположения листов чертежа

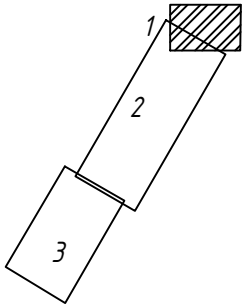


Система координат - МСК-16, 2 зона

						ППТ/РЗ/МО/ГЧ			
						«КЛ 110 кВ на ПС 110 кВ Центр, реконструкция Электросетевого комплекса (кадастровый номер 16:52:0:4411)»			
Изм.	Кол.уч.	Лист	№ док.	Подпись	Дата	Проект планировки территории	Стадия	Лист	Листов
ГИП		Бурсаков		Бурсаков			П	1	3
Нач.отд.		Климкина		Климкина					
Разраб.		Сиразеева		Сиразеева		Схема конструктивных и планировочных решений М1:1000	ООО "Геоконсалтинг"		
					2020				

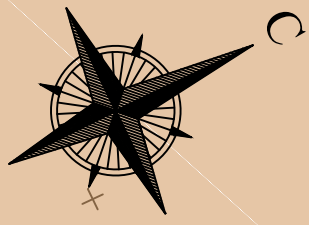

г. Набережные Челны

Схема расположения листов чертежа

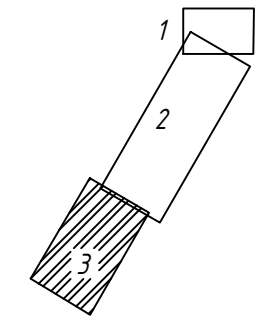

Система координат - МСК-16, 2 зона

УСЛОВНЫЕ ОБОЗНАЧЕНИЯ

- | | |
|--|--|
| ТЕРРИТОРИИ | АДМИНИСТРАТИВНЫЕ ФУНКЦИИ |
| Центральные общественно-деловые и коммерческие зоны | населенный пункт |
| зона оптовой торговли, складирования и мелкого производства | ПРОЕКТИРУЕМЫЕ РЕШЕНИЯ |
| зона обслуживания и деловой активности местного значения | зона планируемого размещения линейных объектов, подлежащих реконструкции в связи с изменением их местоположения |
| Зоны специального назначения | граница территории, в отношении которой осуществляется подготовка проекта планировки |
| зона озеленения специального назначения | ось кабельной линии электропередачи (строительство кабельной линии из существующей от ВЛ 110 кВ Западская - Центр от 45 до ПК 110 кВ Центр, марка кабеля АПВПуГ2 1х400 гж 10-64/110) |
| Природно-рекреационные зоны | ось кабельной линии электропередачи (строительство кабельной линии из существующей от ВЛ 110 кВ РНЧ-24 - Центр от 12 до ПК 110 кВ Центр, марка кабеля АПВПуГ2 1х400 гж 10-64/110) |
| зона рекреационно-ландшафтных территорий | линейная трасса |
| Жилые зоны | охранная зона кабельной линии электропередачи 110 кВ, подлежащая установлению |
| зона среднеэтажной и многоэтажной (высотной) жилой застройки | ось кабельной линии электропередачи (демонтаж) |
| Специальные обслуживающие зоны | |
| зона бытовых, средних специальных учебных заведений и научных комплексов | |
| Зона транспортно-коммуникационной инфраструктуры | |
| магистраль общегородского значения | |
| | СУЩЕСТВУЮЩИЕ ИНЖЕНЕРНЫЕ КОММУНИКАЦИИ |
| —•••— воздушная линия электропередачи | —В— водопровод |
| —•—•— подземная линия электропередачи | —К— канализация |
| —+—+— подземный кабель связи | —Т— теплотрасса |
| —F— газопровод | |