
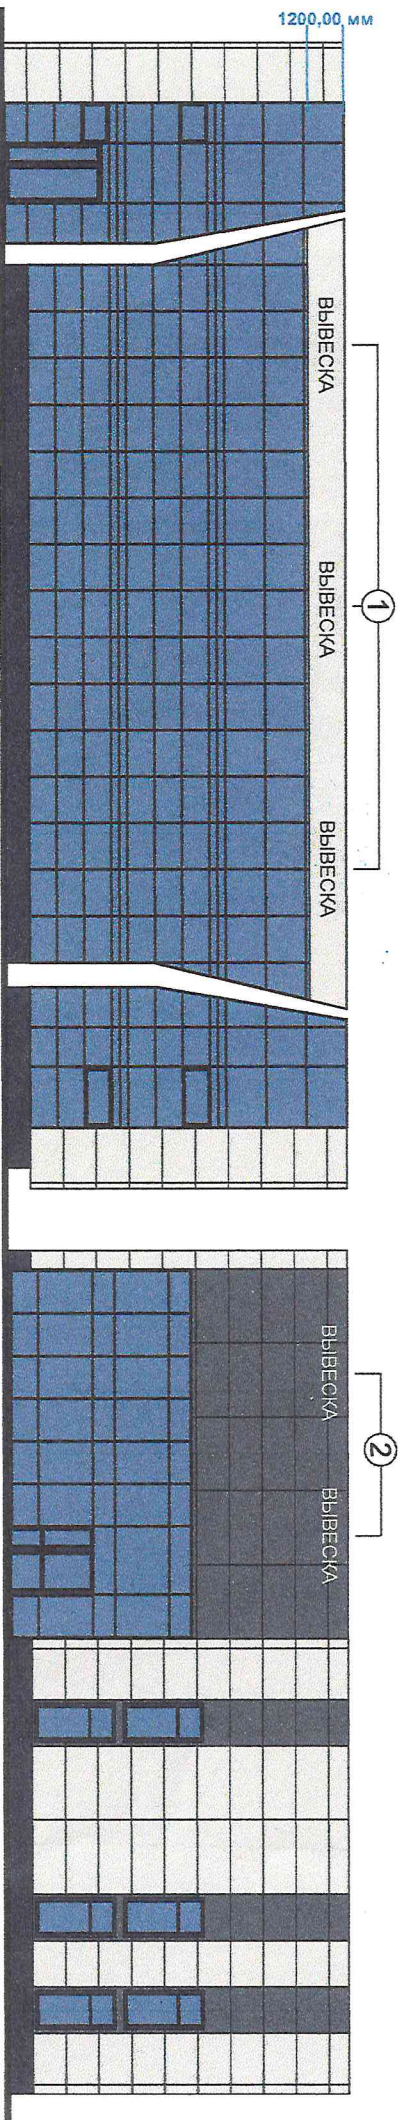
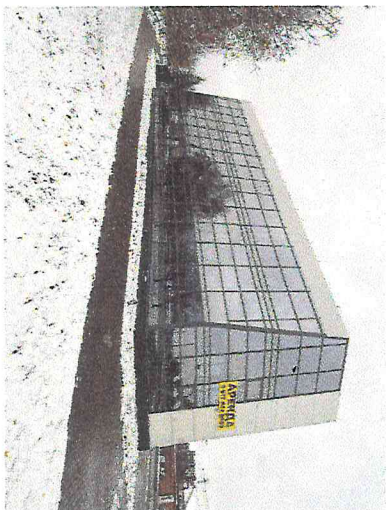


Концепция размещения рекламно-информационных конструкций на фасаде торгово-офисного здания

Генеральный директор
Иванов А. С.

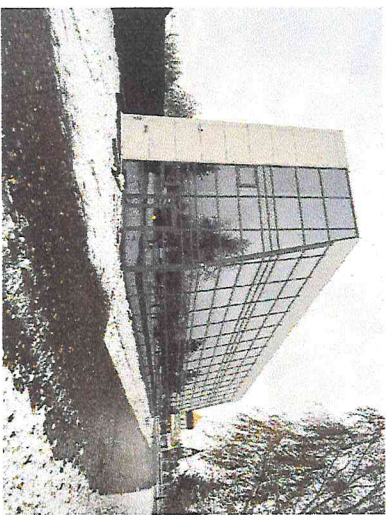

1 ВЫВЕСКА - Объемные световые буквы RAL 7043, h-800 мм (На композите RAL G0916)

2 ВЫВЕСКА - Объемные световые буквы RAL 9003, h-800 мм

Точность замеров элементов фасада и соответствие размеров
вывесок требованиям к размещению СНИ, утвержденным
Постановлением ИК МО г. Наб. Челны РТ от 12.07.2021 №4695,
Положению о порядке и установке эксплуатации РК, 30.05.2013 №25/8, утвержденному
Решением Городского Совета МО г. Набережные Челны РТ от 30.05.2013 №25/8, подтверждаю:

СОГЛАСОВАНО

отдел архитектуры, рекламы

19 12 23

СОГЛАСОВАНО

Иванов А. С.
19.12.23

Концепция рекламно-информационного оформления
по адресу: РТ, г. Набережные Челны, ул. Орловская 62