




Фасад А

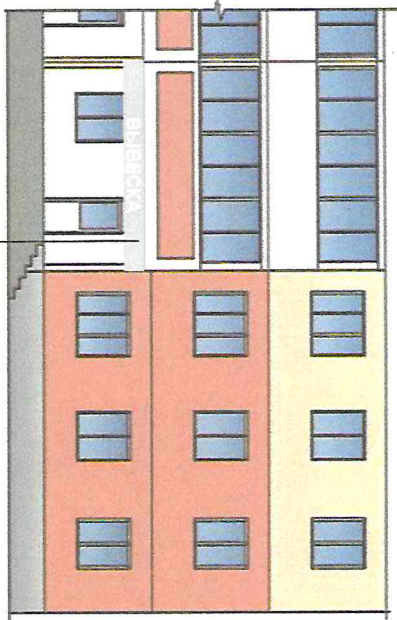

Фасад Б

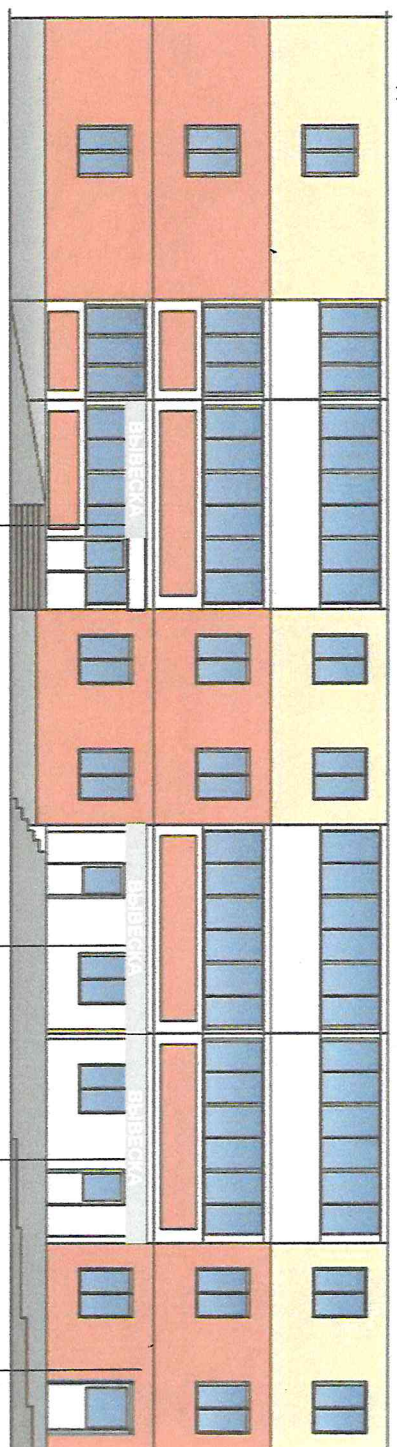

Фасад Б-1

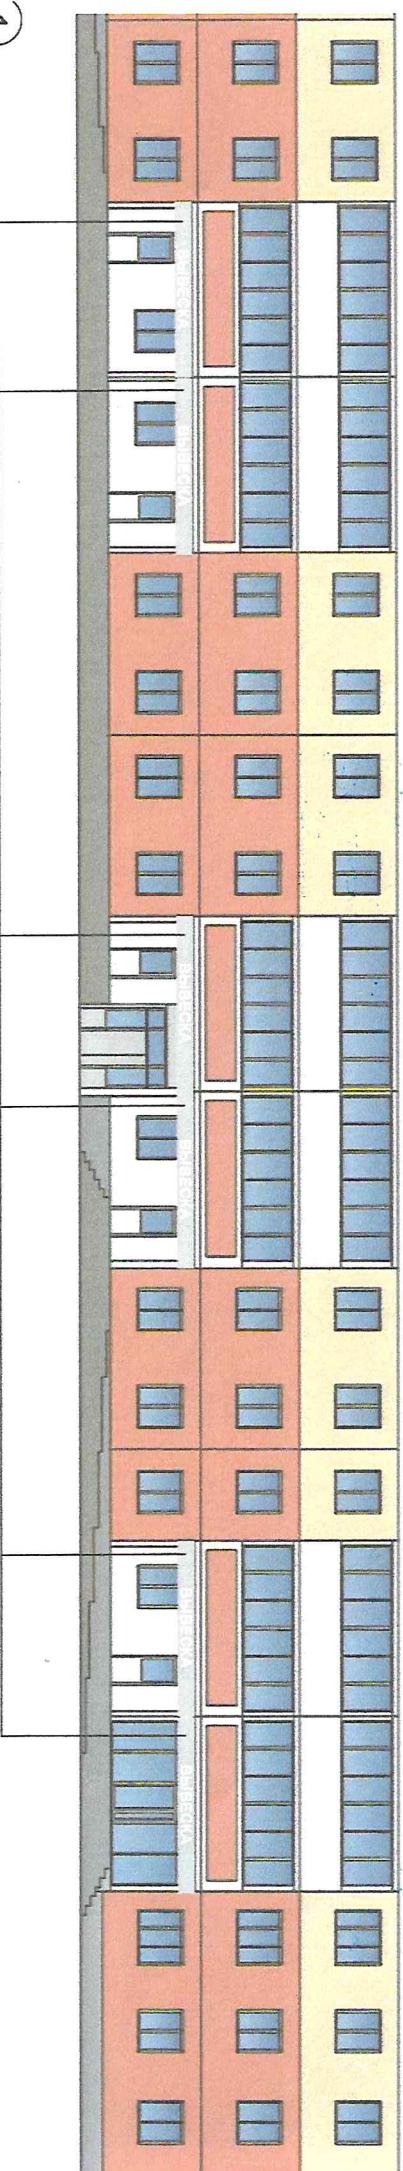

ВЫВЕСКА

ВЫВЕСКА - Объёмные световые буквы, высота букв: min - 300мм, max - 400мм
 Лицевая часть букв белого цвета, gal 9003
 Цвет композита - gal 9006, высота - 500мм

Условные обозначения рекламных и информационных конструкций:

① — объёмные световые буквы

СОГЛАСОВАНО

отдел архитектуры, рекламы
 и дизайна Управления

06.12.2014 г.

С концептуальным решением согласен:

[Signature] Согласен А.Б.