


Ситуационный план

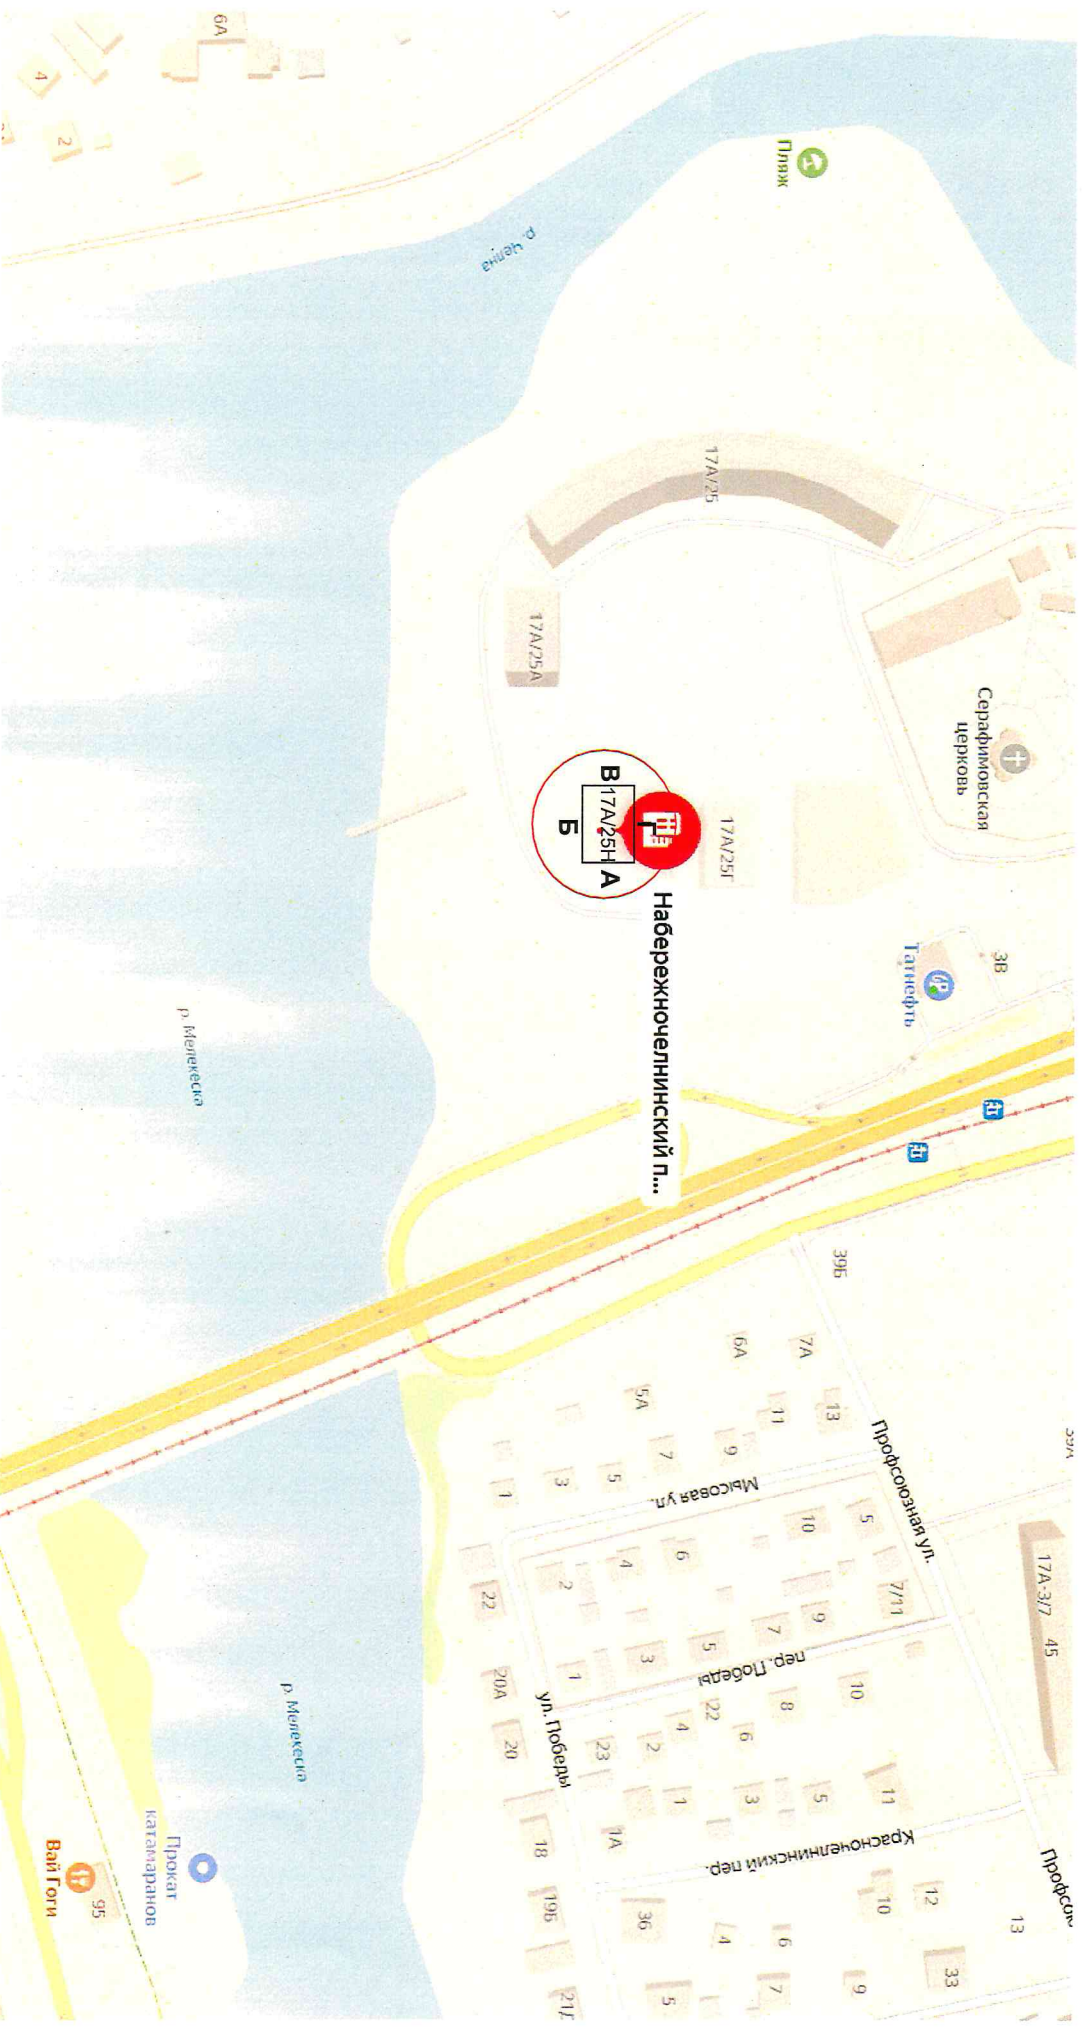


Исходные фотографии объекта


Сторона А



Сторона Б

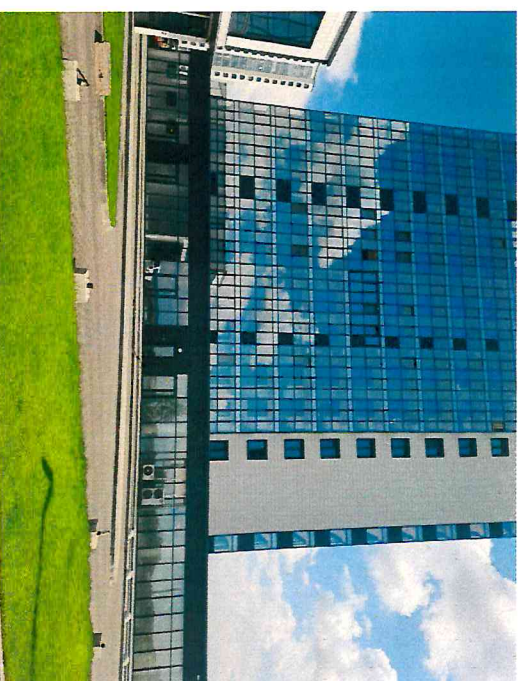

Сторона В

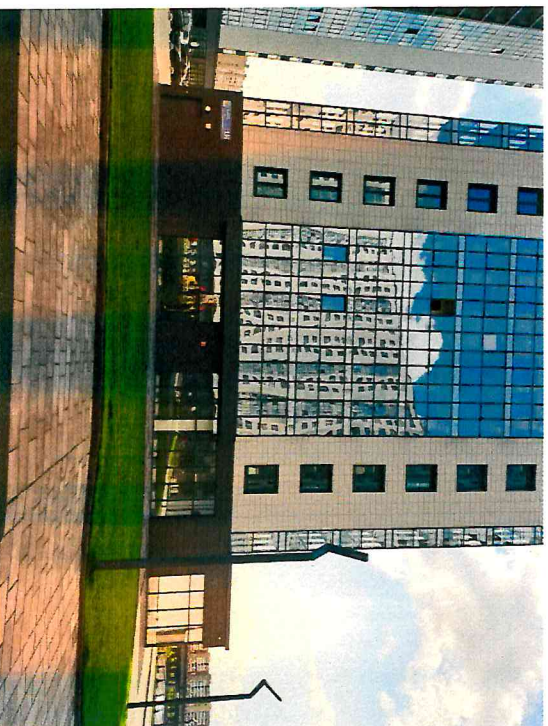


Сторона Г




Концепция размещения вывесок на фасаде здания,
по адресу: г.Набережные Челны, Набережно-Челнинский проспект, 1Н (17А/25Н)

Сторона А

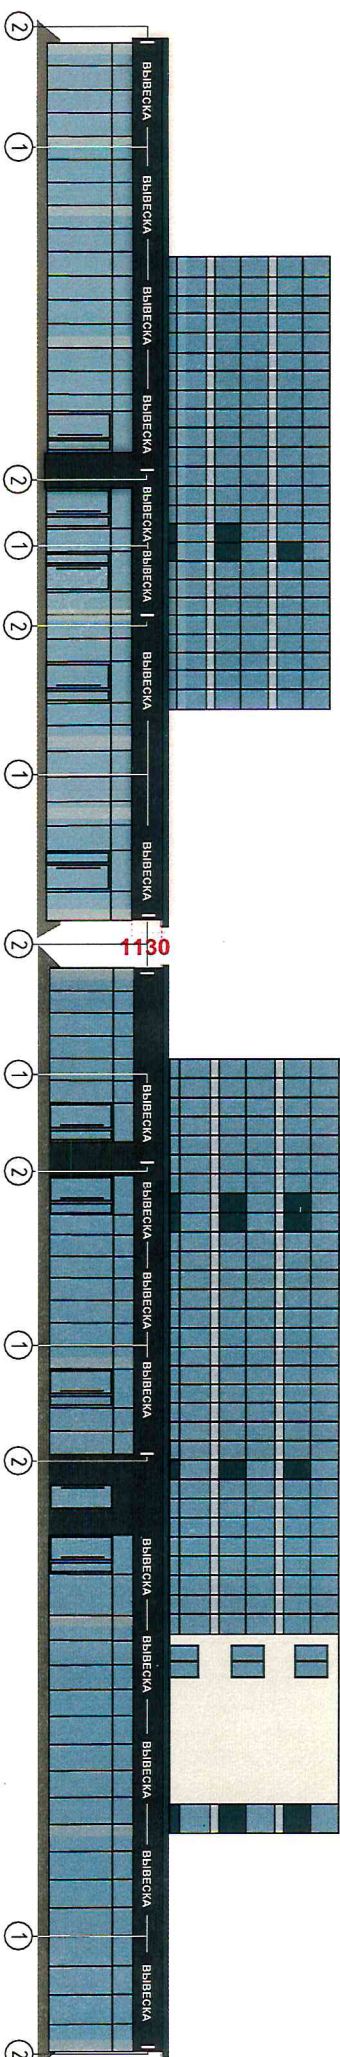


Сторона Б

Сторона В

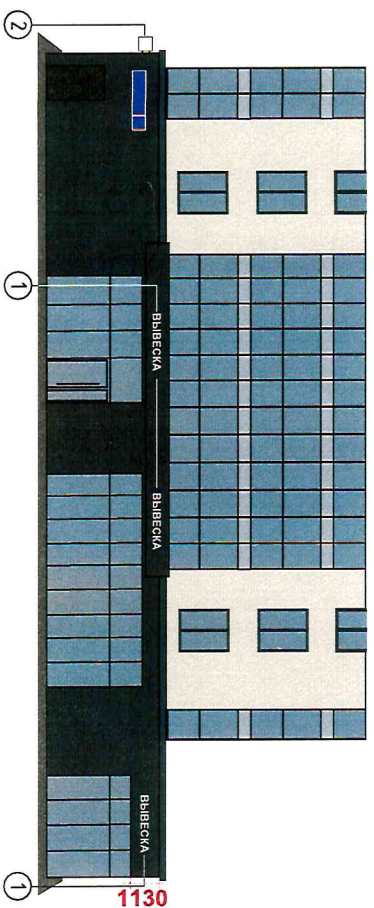

Сторона Г

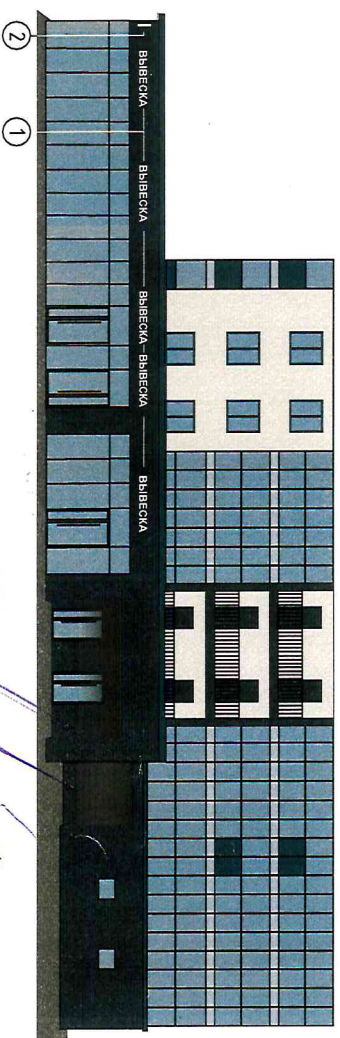

① - объемные световые буквы (белые)
Высота вывески h- 600мм

② - консольная конструкция не более 600х600мм

Собственник недвижимого имущества с концептуальным решением согласен

Исполнитель: Субботина Альфия Азамовна

Тел. 8-917-901-43-73

«__» ____ 2024г.