


Ситуационный план

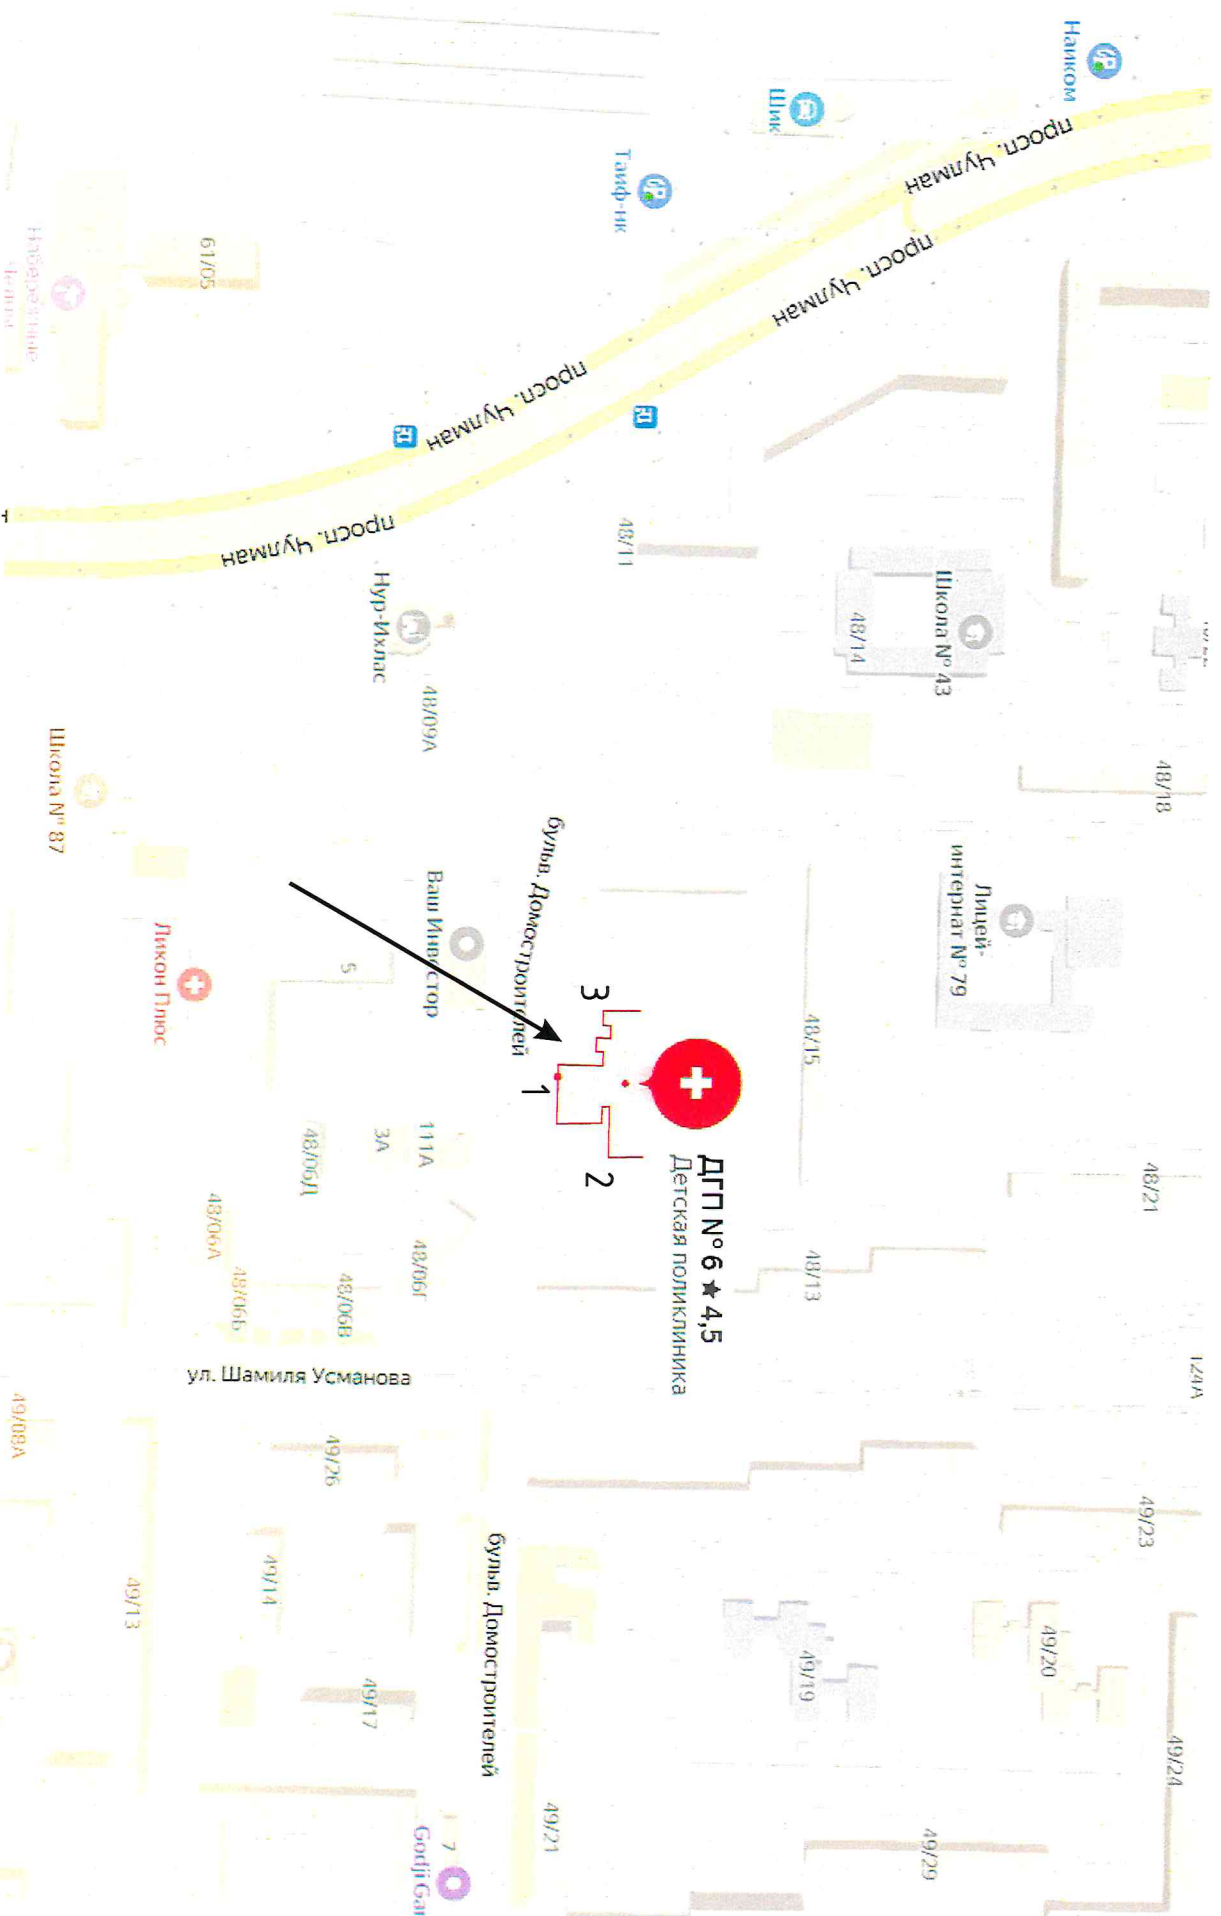

Исходные фотографии объекта

Сторона 1



Сторона 2




Сторона 3




Концепция размещения вывесок на фасаде здания,
по адресу: г.Набережные Челны, бульвар Домостроителей, 6

11.10.2024г.


Сторона 1

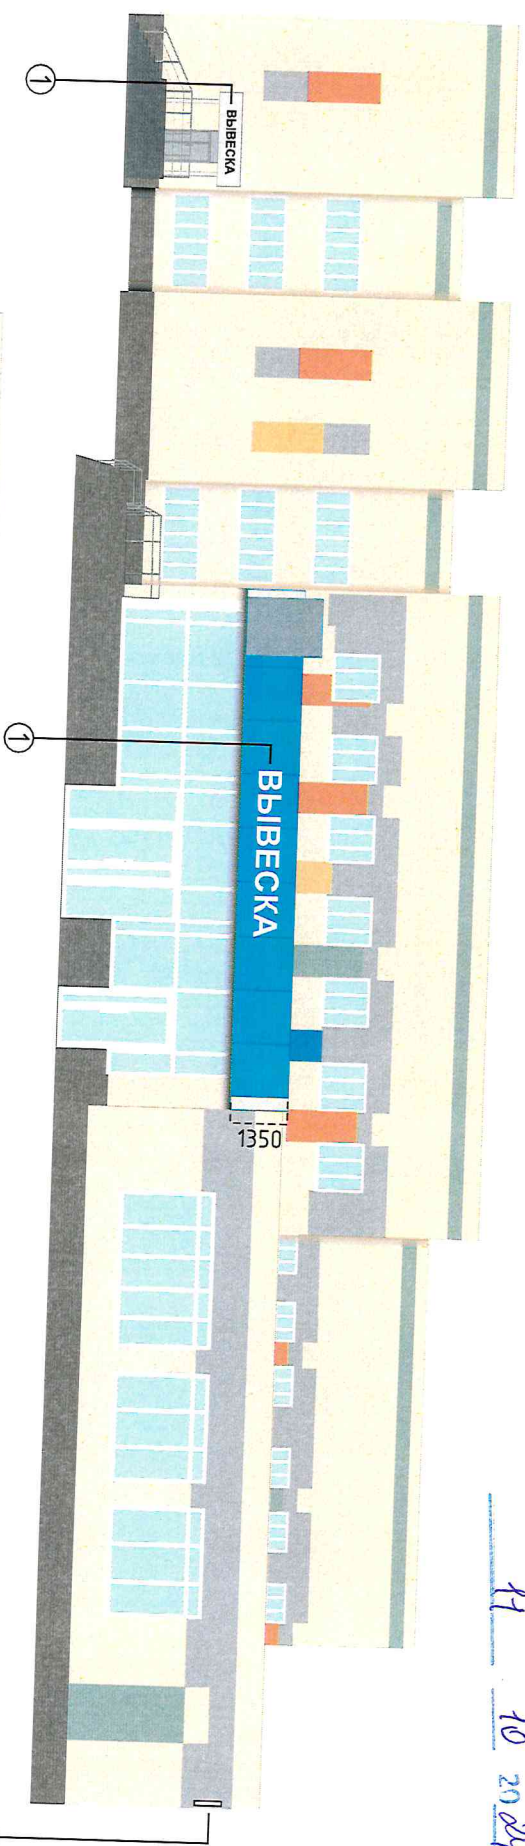

Сторона 2

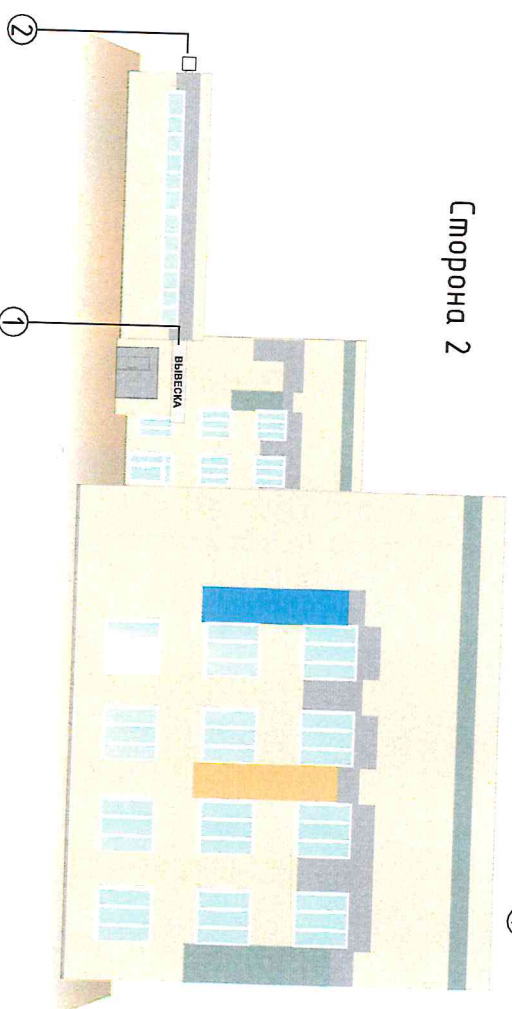

Сторона 3

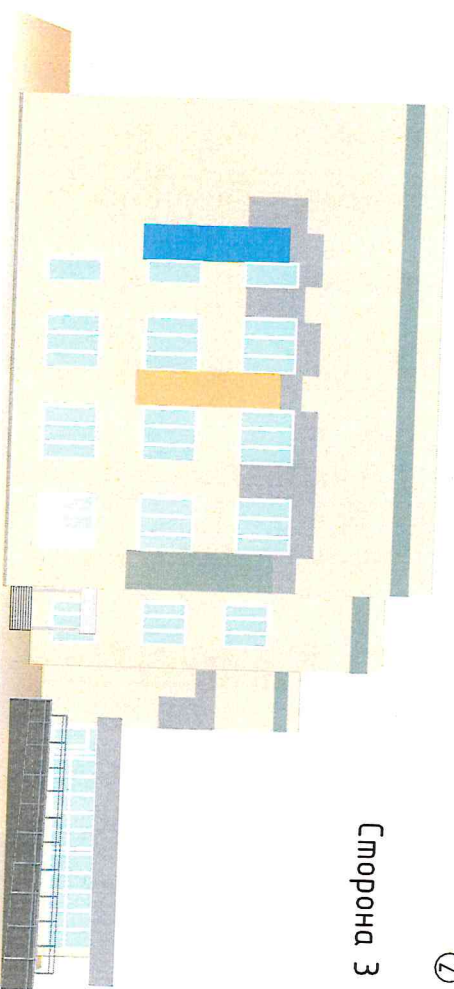

① - объемные световые буквы, белые, свечение закрытое
тах h - 900мм, min h - 400мм

② - консольная конструкция, световая
тах h - 800мм, min h - 400мм, min h - 400мм

Собственник недвижимого имущества с концептуальным решением согласен
Исполнитель: Субгазиплина Альфия Азамовна

Тел. 8-917-901-43-73



«__» ____ 2024г.