


Концепция размещения рекламных конструкций
и средств наружной информации на объекте

г. Набережные Челны, Промышленная, 8/2

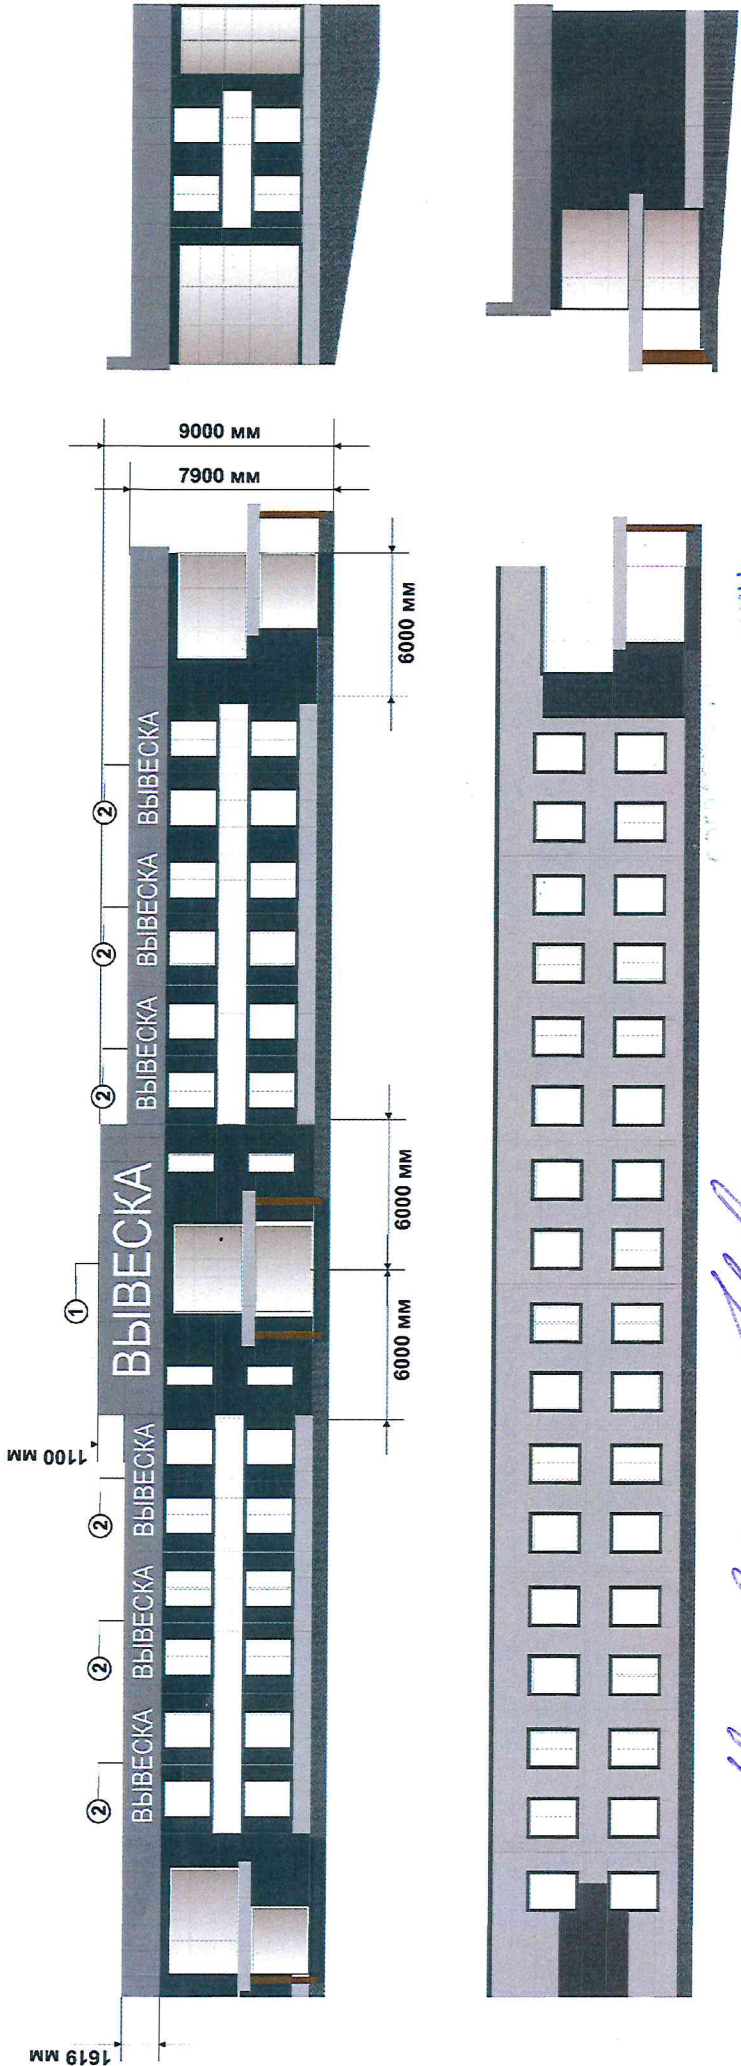

Ф.И. Чернов В.И.
Ф.И. Соколов И.И.

на действо
11.10.2024г.

- ① Объёмные световые буквы, высота не более 1500 мм
- ② Объёмные световые буквы, высота не более 800 мм

Собственник здания с концептуальным
решением согласен(на) « » 2024 г.

Исполнитель Соколова Ирина Юрьевна Тел.+7 927 455-36-80 « » 2024 г.