



на объекте по адресу: город Набережные Челны, пр. Джалиля, д. 25Ж

Главный фасад

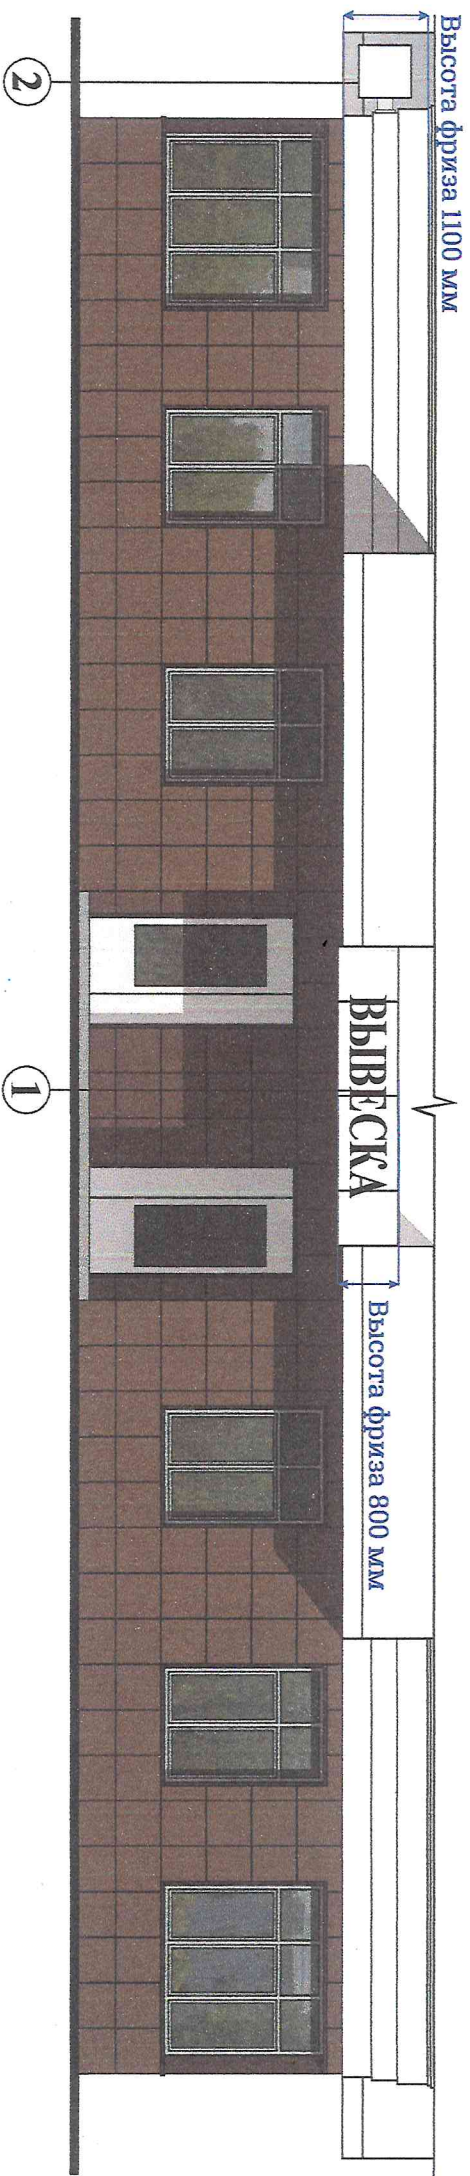

Боковой фасад

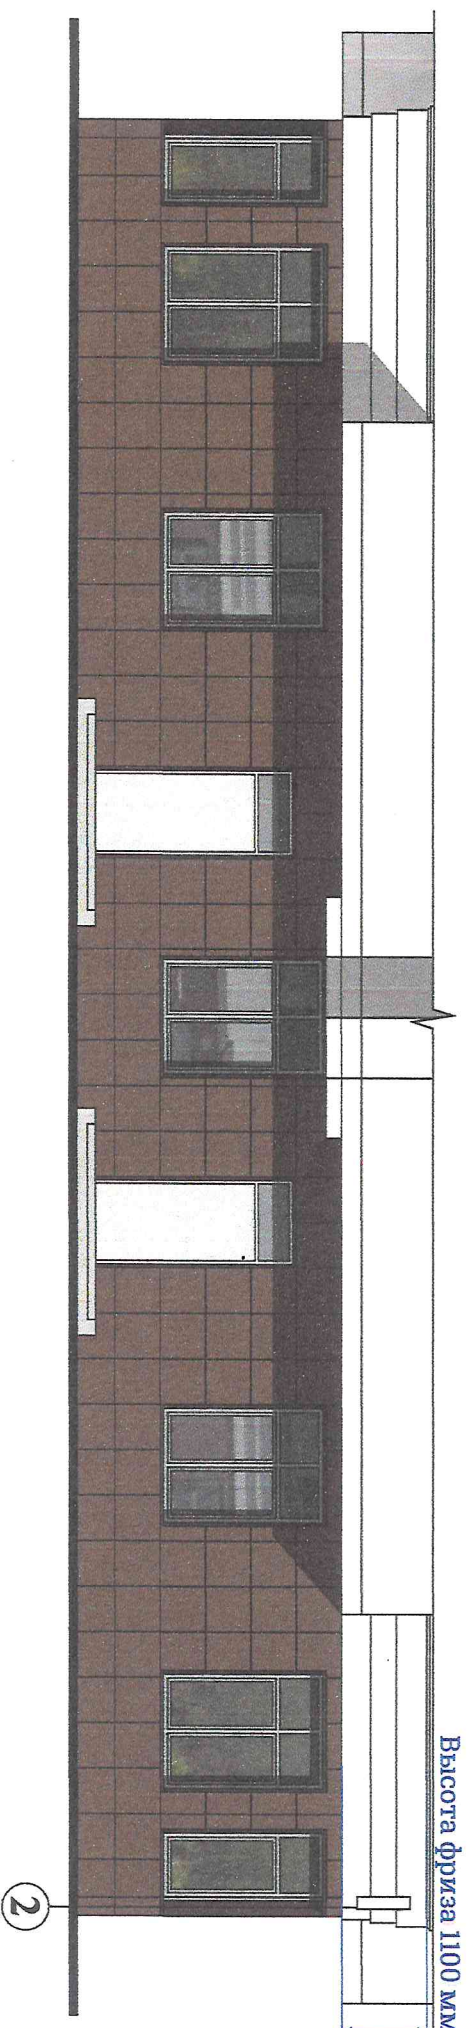

Типы рекламно-информационных конструкций:

- ① - объемные световые буквы без фона (2700x500 мм)
- ② - боковой лайтбокс (700x700x160 мм)

СОГЛАСОВАНО

отдел архитектуры, рекламы

и дизайна Управления

06.02.2017 г.