

Концепция размещения рекламных конструкций и средств наружной информации на фасаде здания
по адресу: г. Набережные Челны, ул. 40 лет Победы 40 и 40/1

Ситуационный план

1. Объект (ул. 40 лет Победы 40 и 40/1)



Владелец рекламной конструкции

Исх. № 12

Наименование, должность, Ф.И.О.


подпись

«__»

2024 г.

Концепция размещения рекламных конструкций и средств наружной информации на фасаде здания
по адресу: г. Набережные Челны, ул. 40 лет Победы 40 и 40/1

Фотофиксация

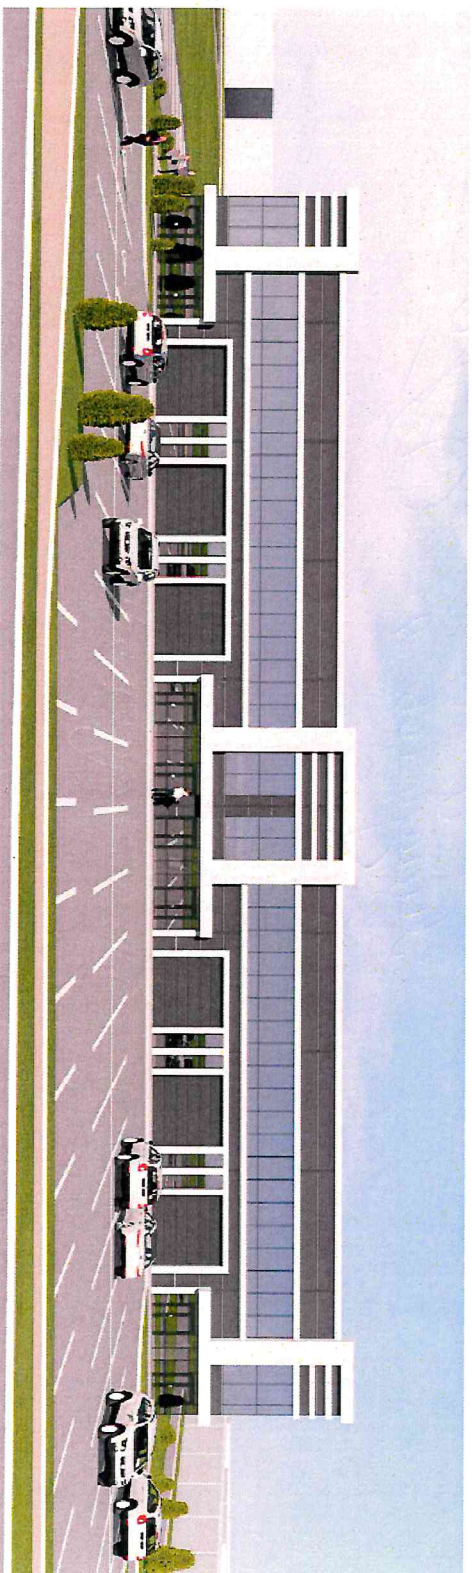

Владелец рекламной конструкции _____

Наименование, должность, Ф.И.О. _____

подпись _____


«__» _____ 2024 г.

Концепция размещения рекламных конструкций и средств наружной информации на фасаде здания по адресу: г. Набережные Челны, ул. 40 лет Победы 40 и 40/1

Рекомендуемые типы рекламных конструкций и средств наружной информации

- 1. Объемно-световые буквы, «Название ТЦ» h 2 000мм
- 2. Объемно-световые буквы, h 1 000мм, цвет - белый
- 3. Объемно-световые буквы, h 500мм, цвет - белый

СОСТАВЛ. ВАНО
ОТДЕЛ АРХИТЕКТУРЫ, РЕНДАМЫ
06 12 24 г.

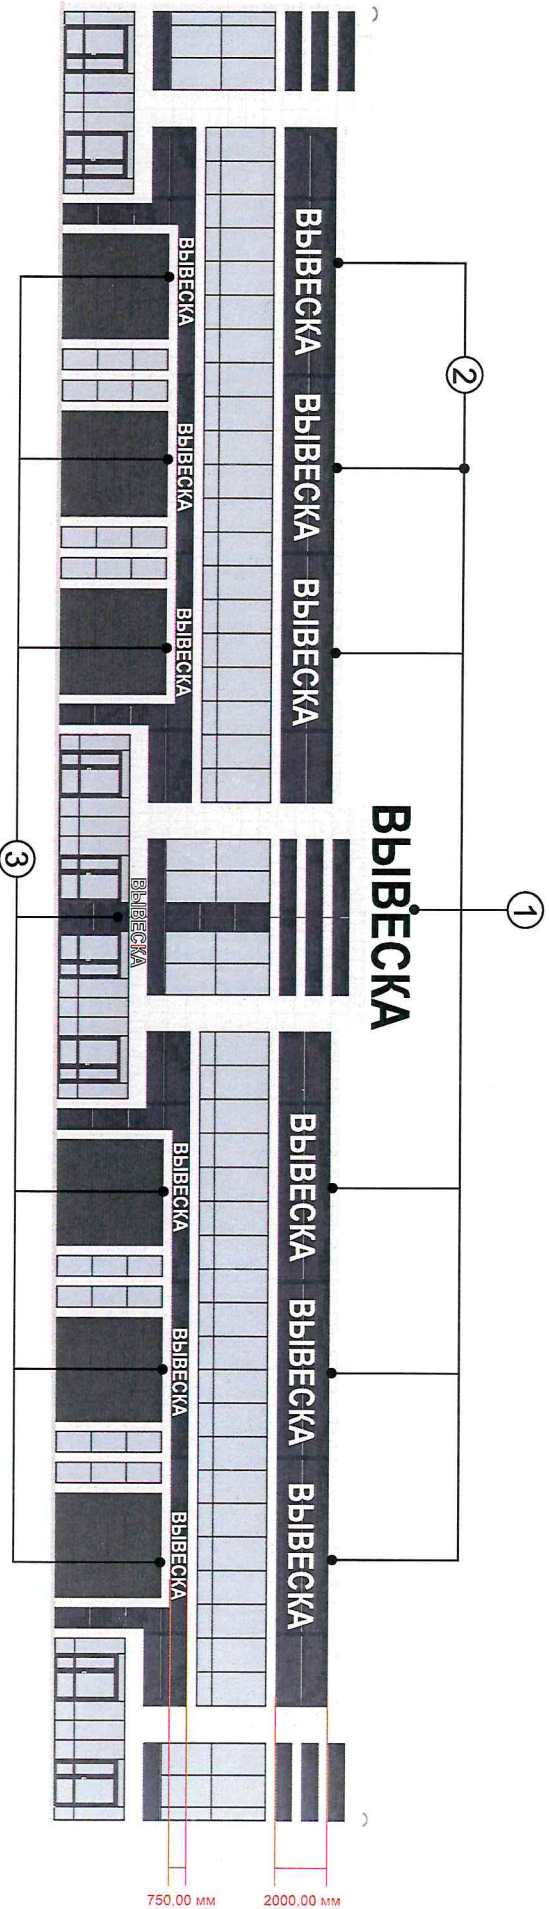

Фасад - а

Владелец рекламной конструкции Исмаилов Р.Г. Наименование, должность Ф.И.О. Исмаилов Р.Г. Подпись Исмаилов Р.Г. «__» __ 2024 г.


Точность замеров элементов фасада и соответствие размеров вывесок требованиям к размещению СНи, утвержденным Постановлением ИК МО г. Набережные Челны РТ от 12.07.2021 № 4695; Положению о порядке и установках эксплуатации РК, 30.05.2013 № 25/8, утвержденному Решением Городского Совета МО г. Набережные Челны РТ от 30.05.2013 № 25/8, подтверждаю:
Исполнитель Сорокин Артем Александрович Сорокин А.А. тел.: +7 960 088-94-82

Концепция размещения рекламных конструкций и средств наружной информации на фасаде здания по адресу: г. Набережные Челны, ул. 40 лет Победы 40 и 40/1

Рекомендуемые типы рекламных конструкций и средств наружной информации

1. Объемно-световые буквы, h 1 000мм, цвет - белый
2. Объемно-световые буквы, h 500мм, цвет - белый

СООБЩА В АНО
ОГРН 501600000000000000
06 12 24 г.

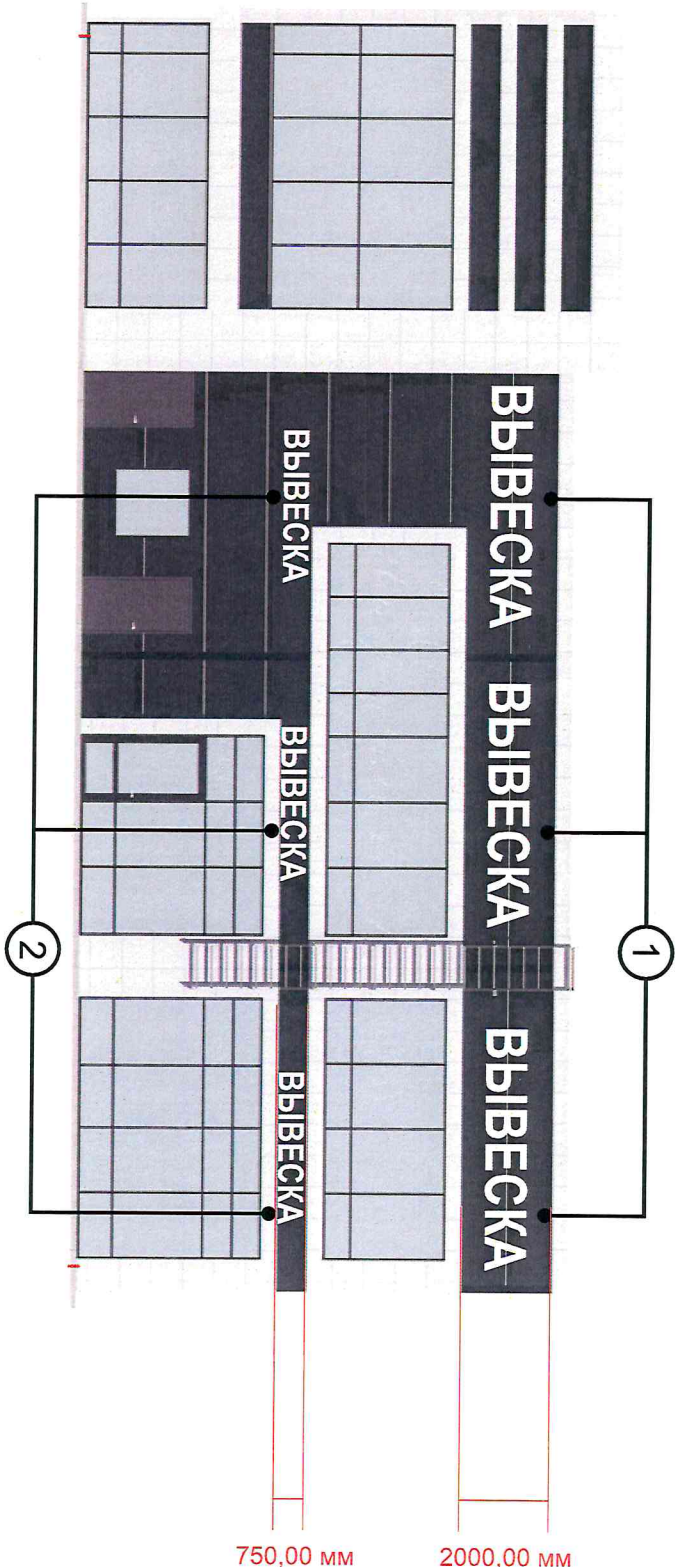

Фасад - 6

Владелец рекламной конструкции

Наименование, должность, Ф.И.О.

подпись

«__» 2024 г.

Точность замеров элементов фасада и соответствие размеров вывесок требованиям к размещению СНИ, утвержденным Постановлением ИК МО г. Набережные Челны РТ от 12.07.2021 № 4695; Положению о порядке и установови эксплуатации РК, 30.05.2013 № 25/8, утвержденному Решением Городского Совета МО г. Набережные Челны РТ от 30.05.2013 № 25/8, подтверждаю:
Исполнитель Сорокин Артем Александрович тел.: +7 960 088-94-82


Концепция размещения рекламных конструкций и средств наружной информации на фасаде здания по адресу: г. Набережные Челны, ул. 40 лет Победы 40 и 40/1

Рекомендуемые типы рекламных конструкций и средств наружной информации

1. Объемно-световые буквы, h 1 000мм, цвет - белый
2. Объемно-световые буквы, h 500мм, цвет - белый

СОСТАВЛ. ВАНЮ
ОГЛАВ. СТРУКТУРА, РЕКЛАМЫ

06.12.24г.

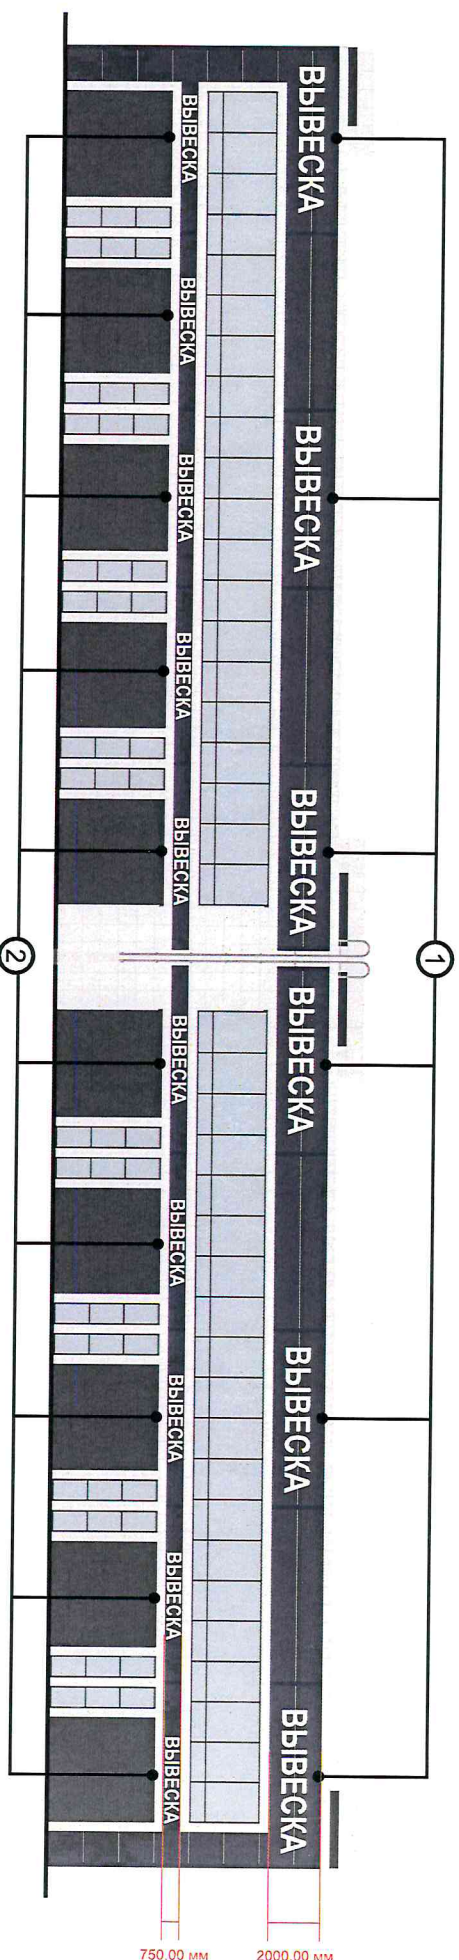

Фасад - В

Владелец рекламной конструкции

Наименование, должность Ф.И.О

подпись

« »

2024 г.

Точность замеров элементов фасада и соответствие размеров вывесок требованиям к размещению СНи, утвержденным Постановлением ИК МО г. Набережные Челны РТ от 12.07.2021 № 4695; Положению о порядке и установке эксплуатации РК, 30.05.2013 № 25/8, утвержденному Решением Городского Совета МО г. Набережные Челны РТ от 30.05.2013 № 25/8, подтверждаю:


Исполнитель Сорокин Артем Александрович

тел.: +7 960 088-94-82

Концепция размещения рекламных конструкций и средств наружной информации на фасаде здания по адресу: г. Набережные Челны, ул. 40 лет Победы 40 и 40/1

Рекомендуемые типы рекламных конструкций и средств наружной информации

1. Объемно-световые буквы, h 1 000мм, цвет - белый
2. Объемно-световые буквы, h 500мм, цвет - белый

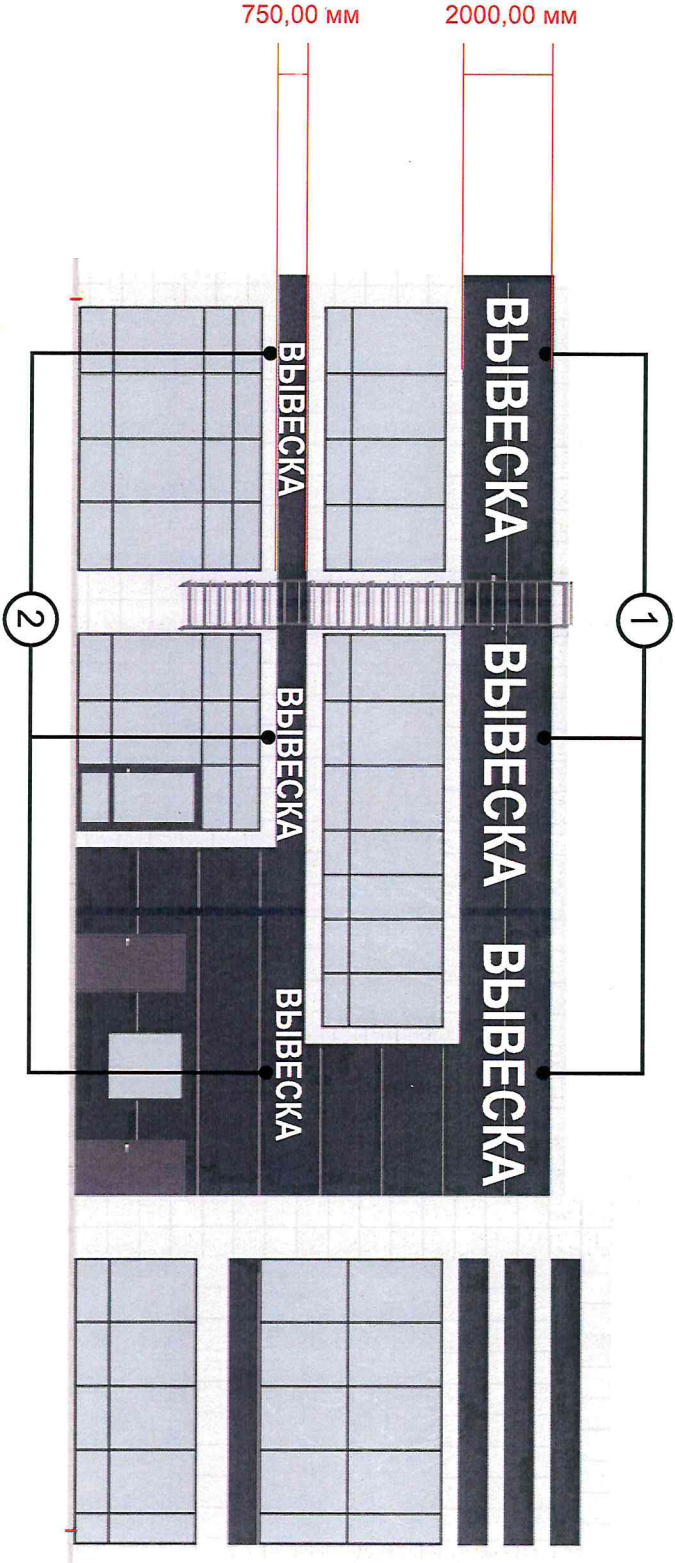

СОЗДАТЕЛЬ
ОГЧЕД АРХИТЕКТУРНО-РЕКЛАМНОЕ
06.12.24

Фасад - Г

Владелец рекламной конструкции

Ильин Александр

Наименование, должность, Ф.И.О

Ильин Александр

подпись

« » 2024 г.

Точность замеров элементов фасада и соответствие размеров вывесок требованиям к размещению СНИ, утвержденным Постановлением ИК МО г. Набережные Челны, РТ от 12.07.2021 № 4695; Положению о порядке и установках эксплуатации РК, 30.05.2013 № 25/8, утвержденному Решением Городского Совета МО г. Набережные Челны, РТ от 30.05.2013 № 25/8, подтверждаю:
Исполнитель Сорокин Артем Александрович *А.Сорокин* тел.: +7 960 088-94-82