


Концепция размещения рекламных конструкций и средств наружной информации на фасаде здания по адресу: г. Набережные Челны, ул. 40 лет Победы 40/7 и 40/9

Ситуационный план

1. Объект (ул. 40 лет Победы 40/7 и 40/9)

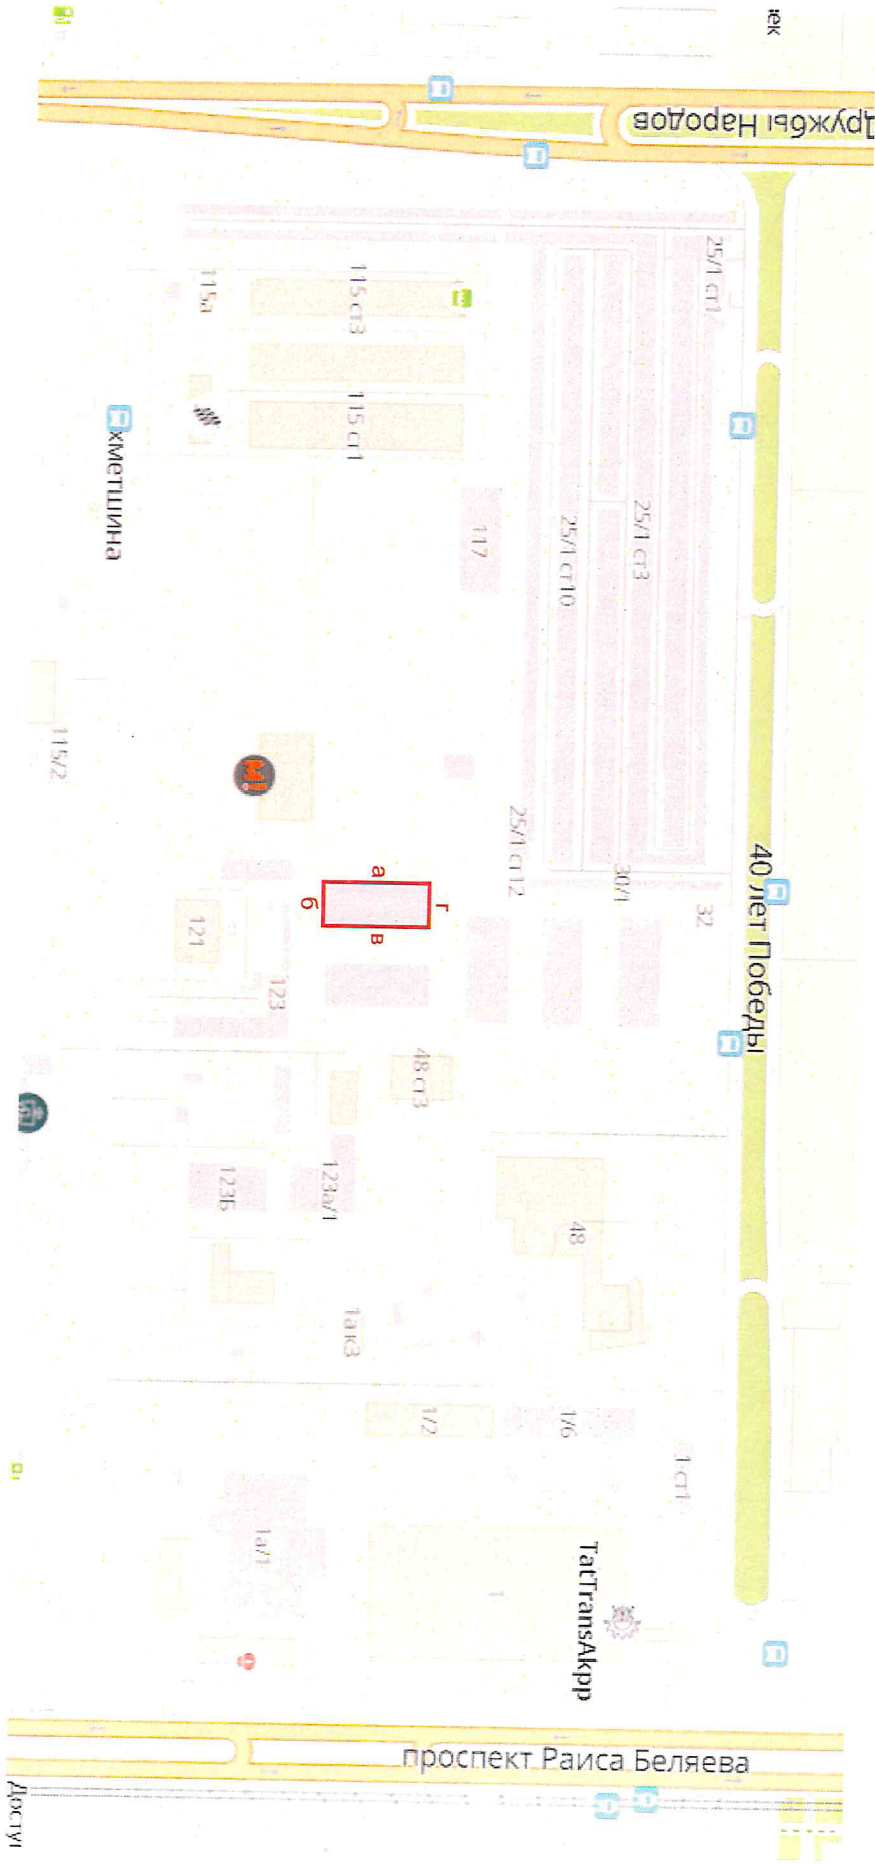

Владелец рекламной конструкции


Наименование, должность, Ф.И.О. *Мартынов Р.Р.*

подпись *[Signature]*

«__» ____ 2024 г.

Концепция размещения рекламных конструкций и средств наружной информации на фасаде здания
по адресу: г. Набережные Челны, ул. 40 лет Победы 40/7 и 40/9

Фотофиксация

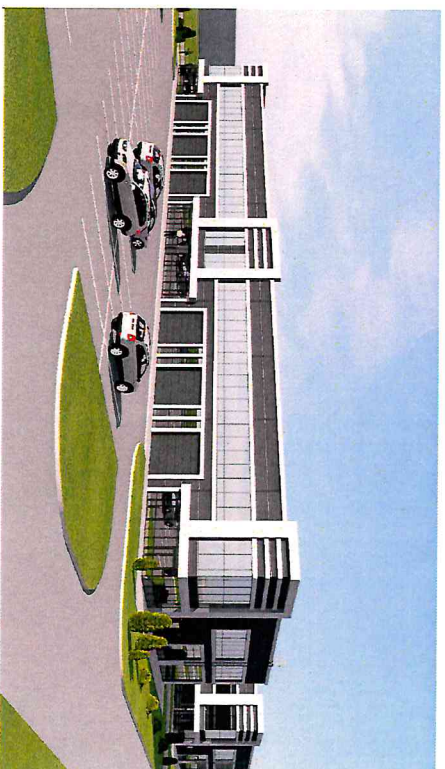

Владелец рекламной конструкции _____

Наименование, должность Ф.И.О

подпись

«__»

2024 г.

Концепция размещения рекламных конструкций и средств наружной информации на фасаде здания по адресу: г. Набережные Челны, ул. 40 лет Победы 40/7 и 40/9


Рекомендуемые типы рекламных конструкций и средств наружной информации

1. Объемно-световые буквы, «Название ТЦ» h 2 000мм
2. Объемно-световые буквы, h 1 000мм, цвет - белый
3. Объемно-световые буквы, h 500мм, цвет - белый

СОГЛАСОВАНО

отдел архитектуры, рекламы

и дизайн интерьера
06.12.24г.

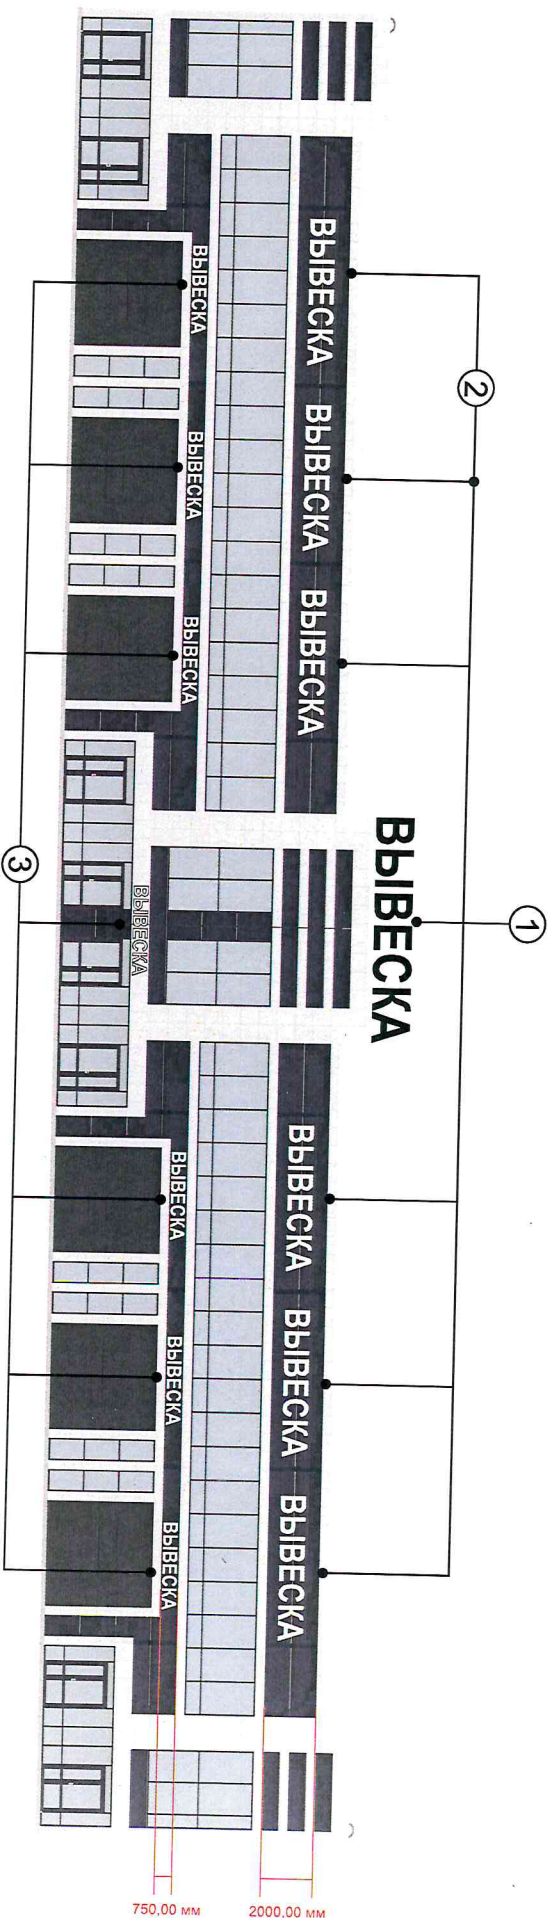

Фасад - а

Владелец рекламной конструкции

Исх. № 12.07.2021 № 4695

подпись

«__»

2024 г.

Точность замеров элементов фасада и соответствие размеров вывесок требованиям к размещению СНИ, утвержденным Постановлением ИК МО г. Набережные Челны, РТ от 12.07.2021 № 4695; Положению о порядке и установках эксплуатации РК, 30.05.2013 № 25/8, утвержденному Решением Городского Совета МО г. Набережные Челны, РТ от 30.05.2013 № 25/8, подтверждаю:

Исполнитель Сорокин Артем Александрович


тел.: +7 960 088-94-82

Концепция размещения рекламных конструкций и средств наружной информации по адресу: г. Набережные Челны, ул. 40 лет Победы 40/7 и 40/9

Рекомендуемые типы рекламных конструкций и средств наружной информации

1. Объемно-световые буквы, h 1 000мм, цвет - белый
2. Объемно-световые буквы, h 500мм, цвет - белый

СОСТАВЛЕНО
текстуры, рекламы
11.03.2024
06.12.2024 г.

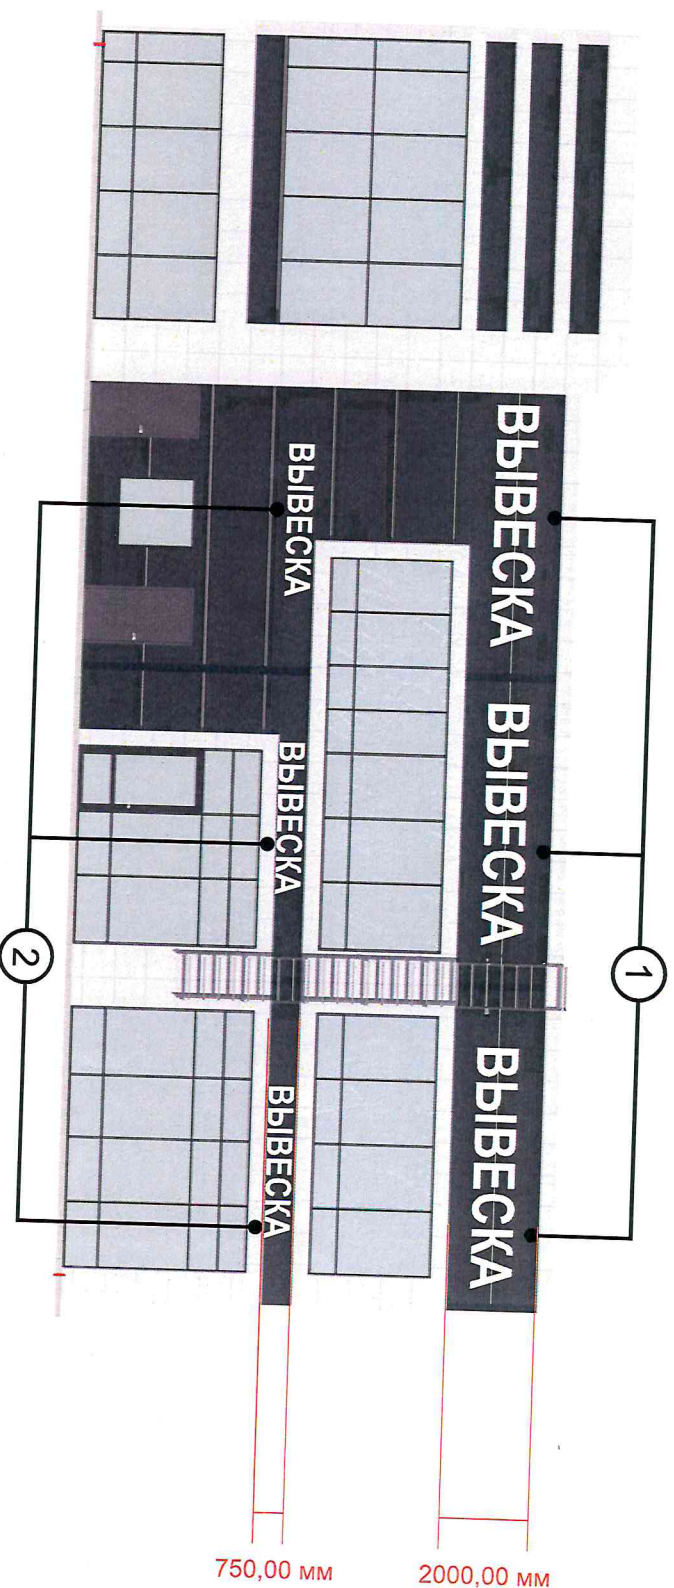

Фасад - 6

Владелец рекламной конструкции

Наименование, должность, Ф.И.О.

подпись

«__»

2024 г.

Точность замеров элементов фасада и соответствие размеров вывесок требованиям к размещению СНи, утвержденным Постановлением ИК МО г. Набережные Челны, РТ от 12.07.2021 № 4695; Положению о порядке и условиях эксплуатации РК, 30.05.2013 № 25/8, утвержденному Решением Городского Совета МО г. Набережные Челны РТ от 30.05.2013 № 25/8, подтверждаю:

Исполнитель Сорокин Артем Александрович

тел.: +7 960 088-94-82

Концепция размещения рекламных конструкций и средств наружной информации по адресу: г. Набережные Челны, ул. 40 лет Победы 40/7 и 40/9


Рекомендуемые типы рекламных конструкций и средств наружной информации

1. Объемно-световые буквы, h 1 000мм, цвет - белый
2. Объемно-световые буквы, h 500мм, цвет - белый

СОГЛАСОВАНО

руководитель, рекламы

2024 г. 06.12.24 г.

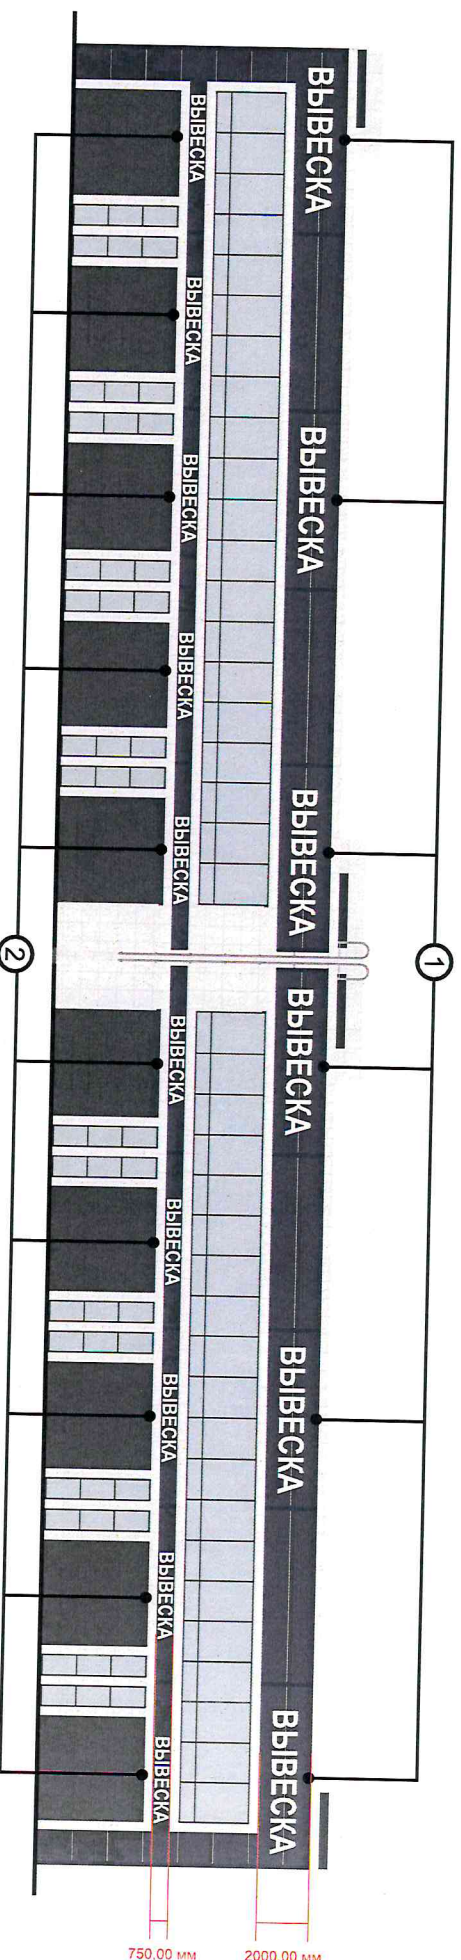

Фасад - В

Владелец рекламной конструкции

Наименование, должность, Ф.И.О.

подпись

« »

2024 г.

Точность замеров элементов фасада и соответствие размеров вывесок требованиям к размещению СНИ, утвержденным Постановлением ИК МО г. Набережные Челны РТ от 12.07.2021 № 4695; Положению о порядке и установке эксплуатации РК, 30.05.2013 № 25/8, утвержденному Решением Городского Совета МО г. Набережные Челны РТ от 30.05.2013 № 25/8, подтверждаю.

Исполнитель Сорокин Артем Александрович

тел.: +7 960 088-94-82

Концепция размещения рекламных конструкций и средств наружной информации по адресу: г. Набережные Челны, ул. 40 лет Победы 40/7 и 40/9


Рекомендуемые типы рекламных конструкций и средств наружной информации

1. Объемно-световые буквы, h 1 000мм, цвет - белый
2. Объемно-световые буквы, h 500мм, цвет - белый

СОГЛАСОВАНО

г. Набережные Челны, рекламный отдел

06.12.24

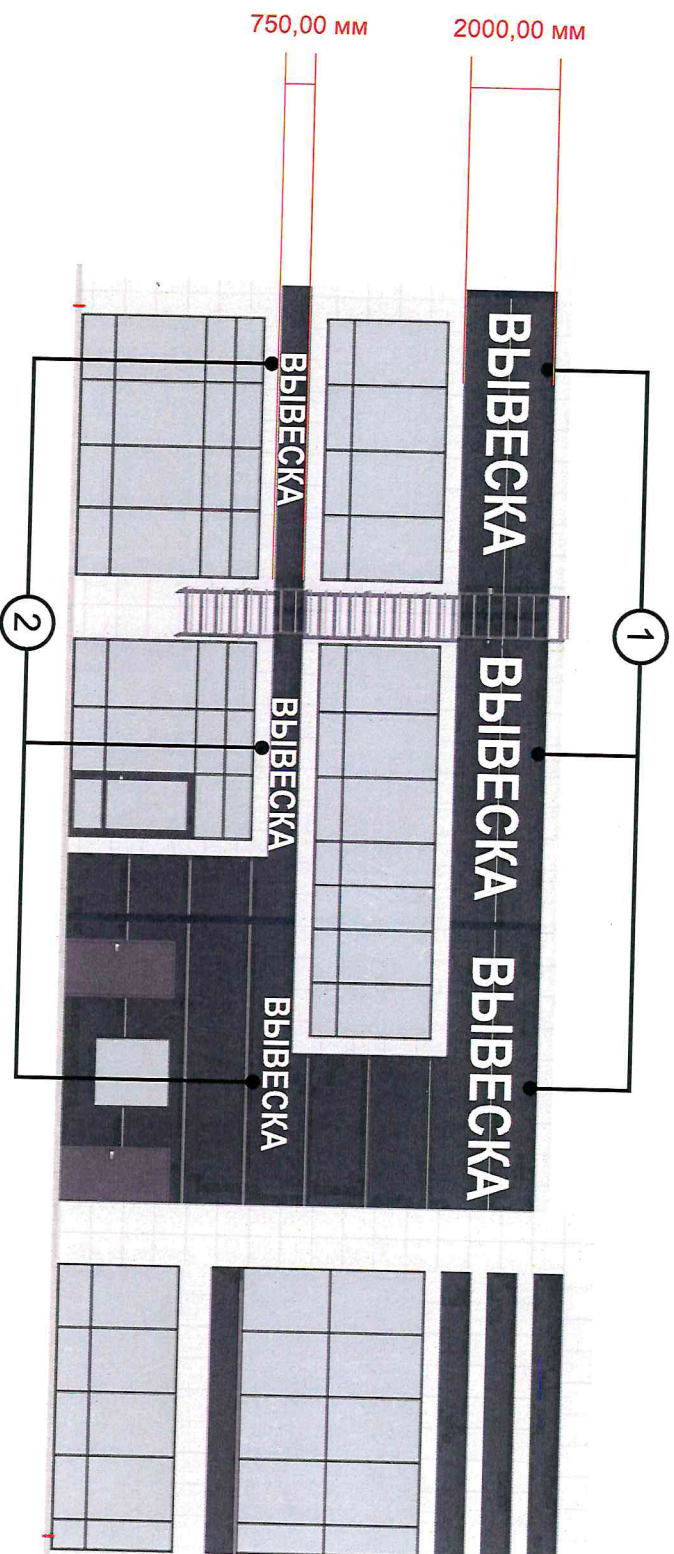

Фасад - Г

Владелец рекламной конструкции

Исходный текст РЭ

Наименование, должность, Ф.И.О

Александр

подпись

«__»

2024 г.

Точность замеров элементов фасада и соответствие размеров вывесок требованиям к размещению СНИ, утвержденным Постановлением ИК МО г. Набережные Челны, РТ от 12.07.2021 № 4695; Положению о порядке и установках эксплуатации РК, 30.05.2013 № 25/8, утвержденному Решением Городского Совета МО г. Набережные Челны РТ от 30.05.2013 № 25/8, подтверждаю:

Исполнитель Сорокин Артем Александрович

тел.: +7 960 088-94-82