


Концепция размещения рекламных конструкций и средств наружной информации на фасаде здания по адресу: г. Набережные Челны, ул. 40 лет Победы 40/6 и 40/8

Ситуационный план

1. Объект (ул. 40 лет Победы 40/6 и 40/8)

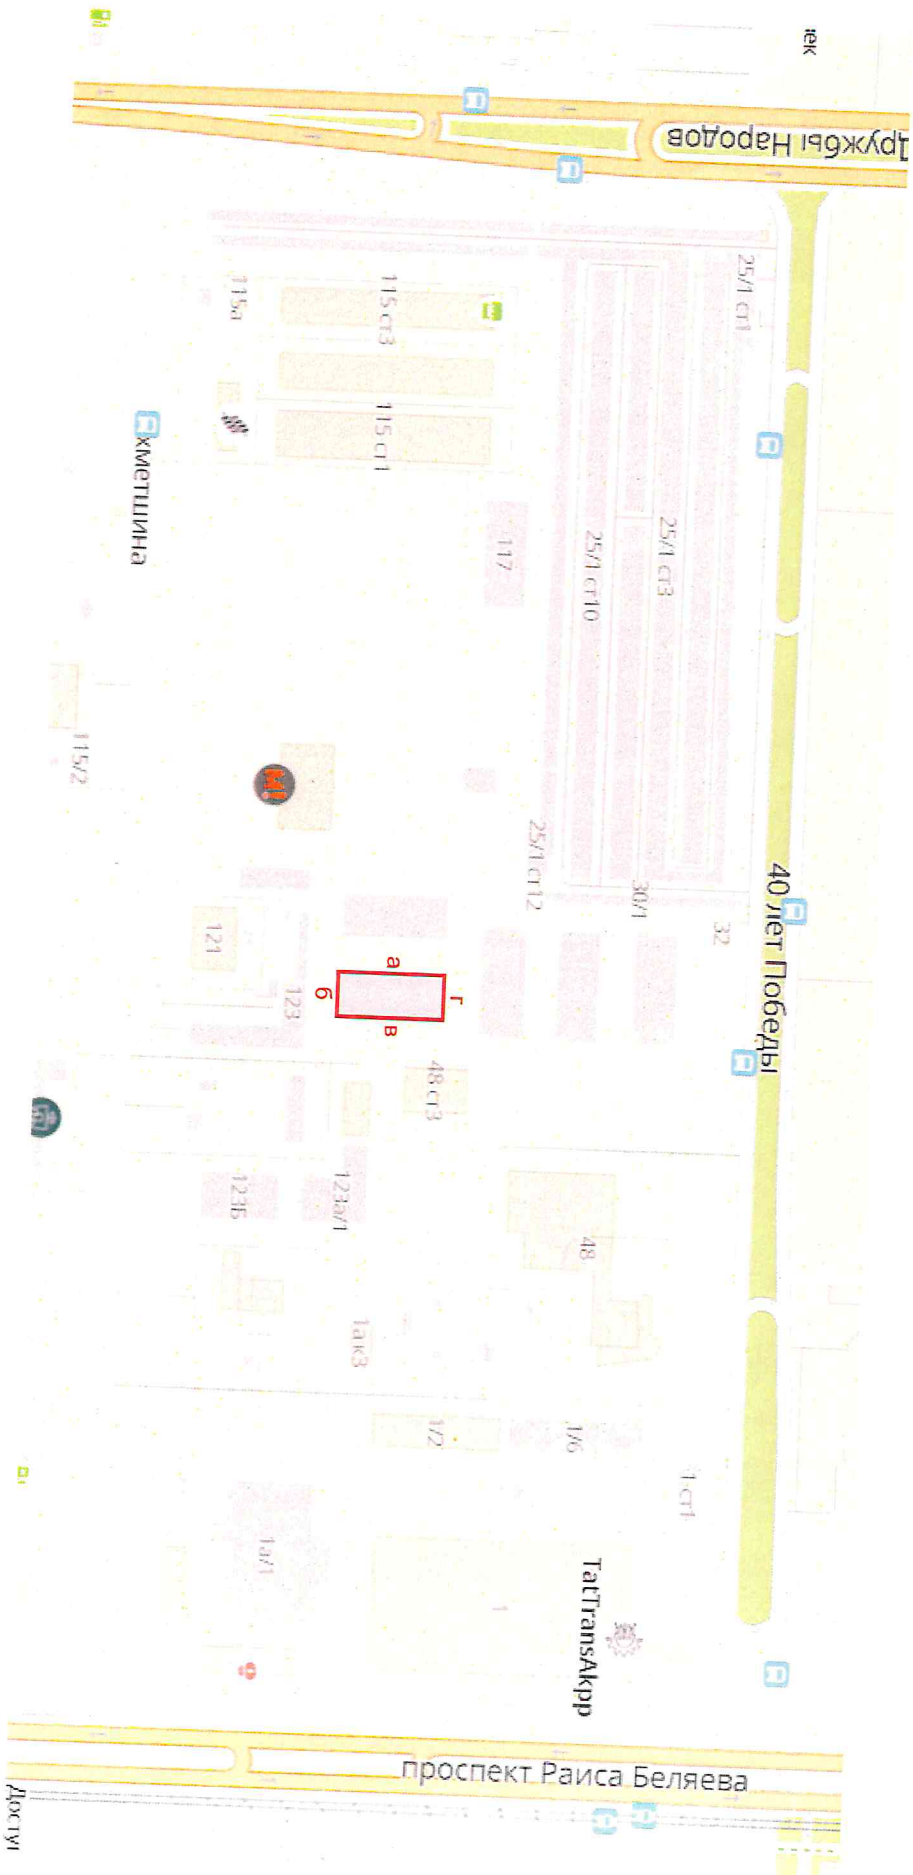

Владелец рекламной конструкции


Наименование, должность Ф.И.О.

подпись

«__» _____ 2024 г.

**Концепция размещения рекламных конструкций и средств наружной информации на фасаде здания
по адресу: г. Набережные Челны, ул. 40 лет Победы 40/6 и 40/8**

Фотофиксация

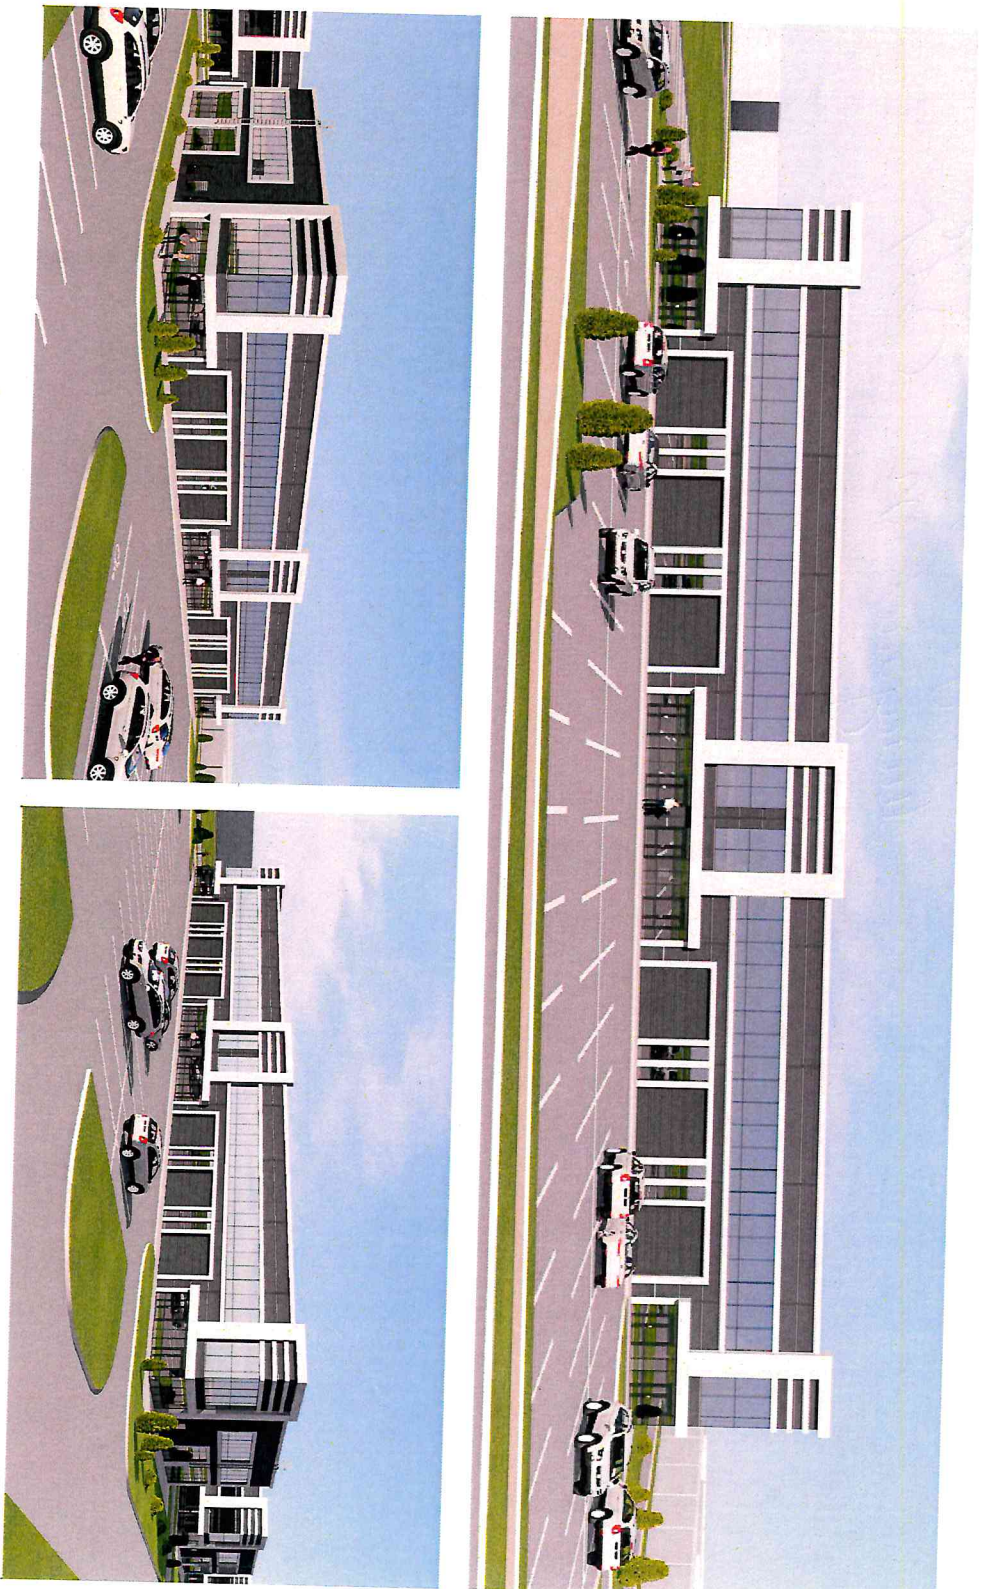

Владелец рекламной конструкции _____

Наименование, должность ф.И.О. *Исмаилов Р.З.*

подпись *[Signature]*

«__»

2024 г.

Концепция размещения рекламных конструкций и средств наружной информации на фасаде здания по адресу: г. Набережные Челны, ул. 40 лет Победы 40/6 и 40/8


Рекомендуемые типы рекламных конструкций и средств наружной информации

1. Объемно-световые буквы, «Название ТЦ» h 2 000мм
2. Объемно-световые буквы, h 1 000мм, цвет - белый
3. Объемно-световые буквы, h 500мм, цвет - белый

COTTON 84H10

ОБЩЕОБРАЗОВАТЕЛЬНЫЕ

06 12 247.

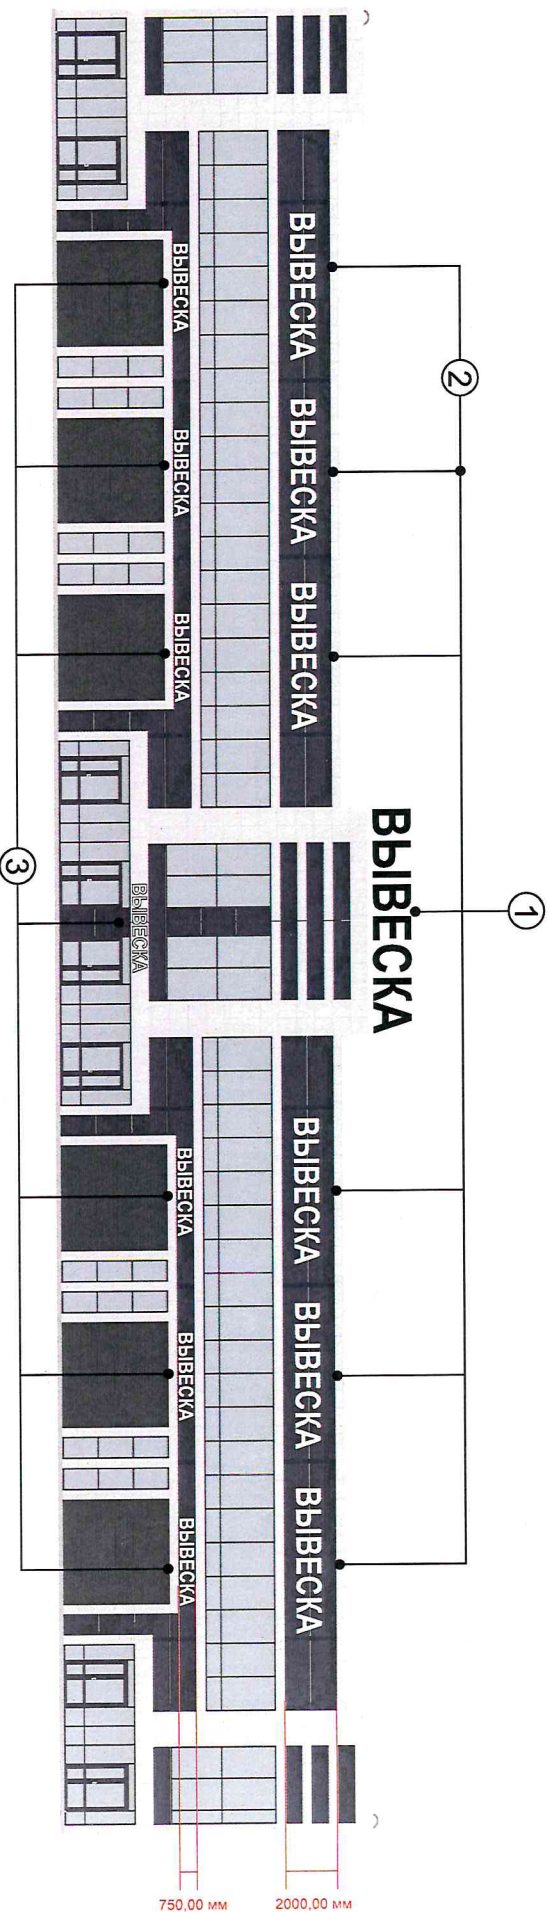

Фасад - а

Владелец рекламной конструкции

Наименование, должность Ф.И.О

ПОДПИСЬ

« » 2024 г.

Точность замеров элементов фасада и соответствие размеров вывесок требованиям к размещению СНи, утвержденным Постановлением ИК МО г. Набережные Челны РТ от 12.07.2021 № 4695: Положению о порядке и установови эксплуатации РК_30.05.2013 № 25/8, утвержденному Решением Городского Совета МО г. Набережные Челны РТ от 30.05.2013 № 25/8, подтверждаю:

Исполнитель Сорокин Артём Александрович


Тел.: +7 960 088-94-82

Концепция размещения рекламных конструкций и средств наружной информации на фасаде здания по адресу: г. Набережные Челны, ул. 40 лет Победы 40/6 и 40/8

Рекомендуемые типы рекламных конструкций и средств наружной информации

1. Объемно-световые буквы, h 1 000мм, цвет - белый
2. Объемно-световые буквы, h 500мм, цвет - белый

СОСТАВЛ. ВАНЮ
ОТДЕЛ ПРОЕКТИРОВАНИЯ РЕКЛАМЫ
06.12.24 г.

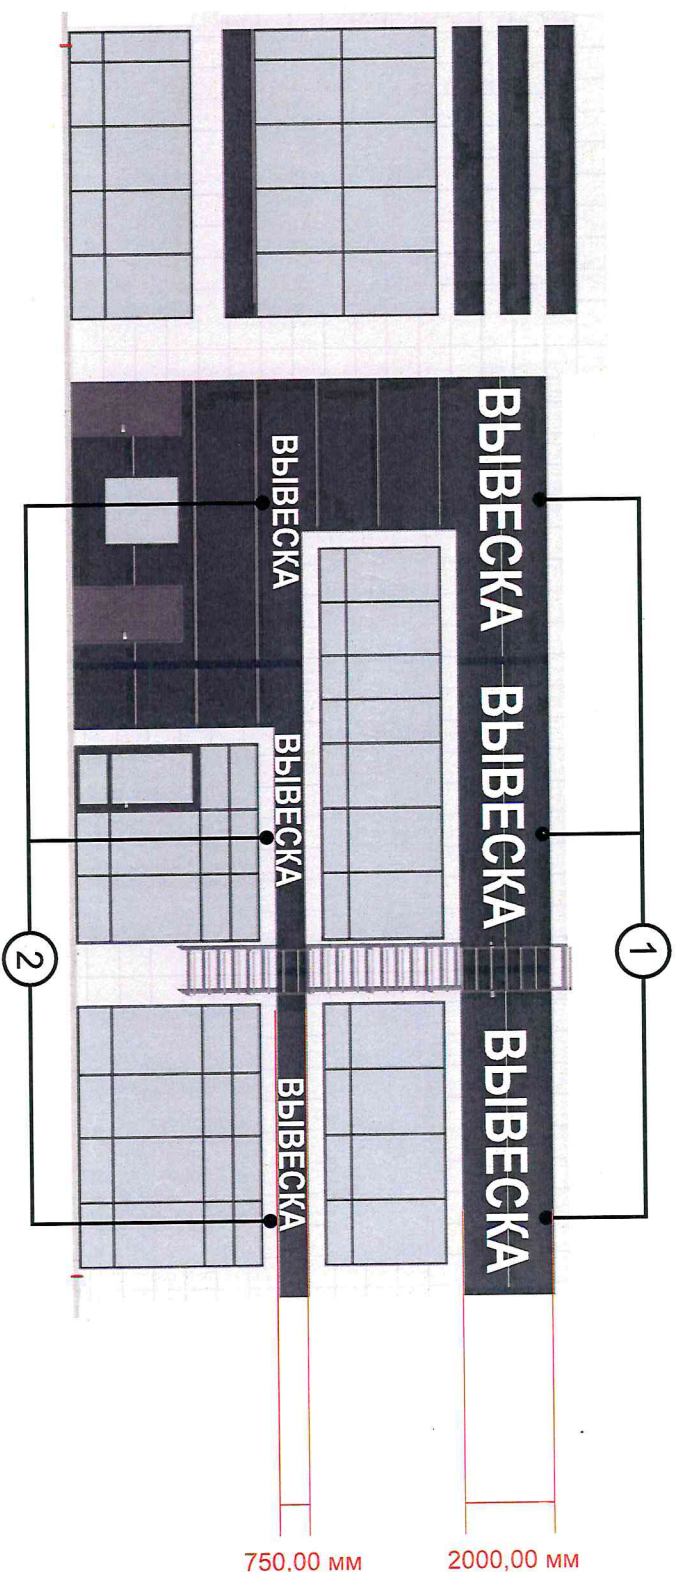

Фасад - 6

Владелец рекламной конструкции

Наименование, должность, Ф.И.О.

подпись

« » 2024 г.

Точность замеров элементов фасада и соответствие размеров вывесок требованиям СНиП, утвержденным Постановлением ИК МО г. Набережные Челны РТ от 12.07.2021 № 4695; Положению о порядке и условиях эксплуатации РК, 30.05.2013 № 25/8, утвержденному Решением Городского Совета МО г. Набережные Челны РТ от 30.05.2013 № 25/8, подтверждаю:

Исполнитель Сорокин Артем Александрович тел.: +7 960 088-94-82

Концепция размещения рекламных конструкций и средств наружной информации на фасаде здания по адресу: г. Набережные Челны, ул. 40 лет Победы 40/6 и 40/8

Рекомендуемые типы рекламных конструкций и средств наружной информации


1. Объемно-световые буквы, h 1 000мм, цвет - белый
2. Объемно-световые буквы, h 500мм, цвет - белый

Согласовано

Сектор организационно-рекламный

от 14.06.2024 г.

06.12.2024 г.

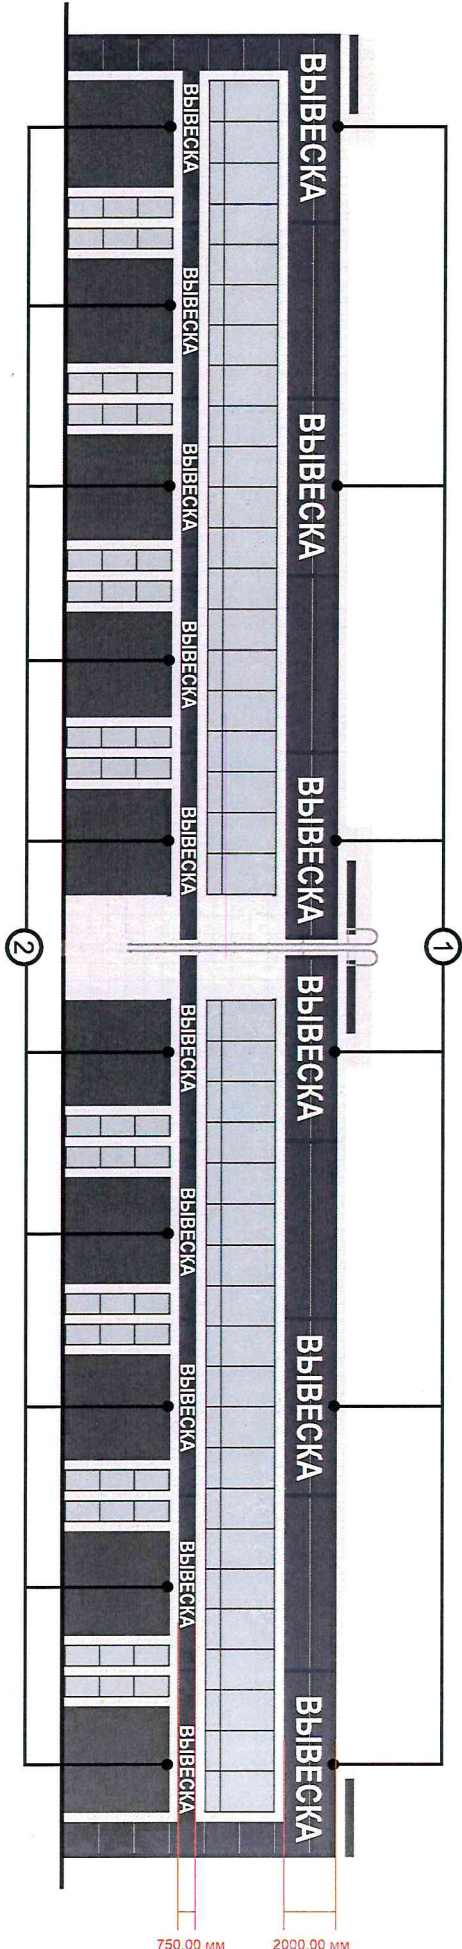

Фасад - В

Владелец рекламной конструкции

Наименование, должность, Ф.И.О.

подпись

« »

2024 г.

Точность замеров элементов фасада и соответствие размеров вывесок требованиям к размещению СНИ, утвержденным Постановлением ИК МО г. Набережные Челны, РТ от 12.07.2021 № 4695; Положению о порядке и установках эксплуатации РК, 30.05.2013 № 25/8, утвержденному Решением Городского Совета МО г. Набережные Челны, РТ от 30.05.2013 № 25/8, подтверждаю:

Исполнитель Сорокин Артем Александрович

тел.: +7 960 088-94-82

Концепция размещения рекламных конструкций и средств наружной информации на фасаде здания по адресу: г. Набережные Челны, ул. 40 лет Победы 40/6 и 40/8


Рекомендуемые типы рекламных конструкций и средств наружной информации

1. Объемно-световые буквы, h 1 000мм, цвет - белый
2. Объемно-световые буквы, h 500мм, цвет - белый

СОСТАВ: ТВАНО

ОГРН: 502500000000000000

06 12 24 г.

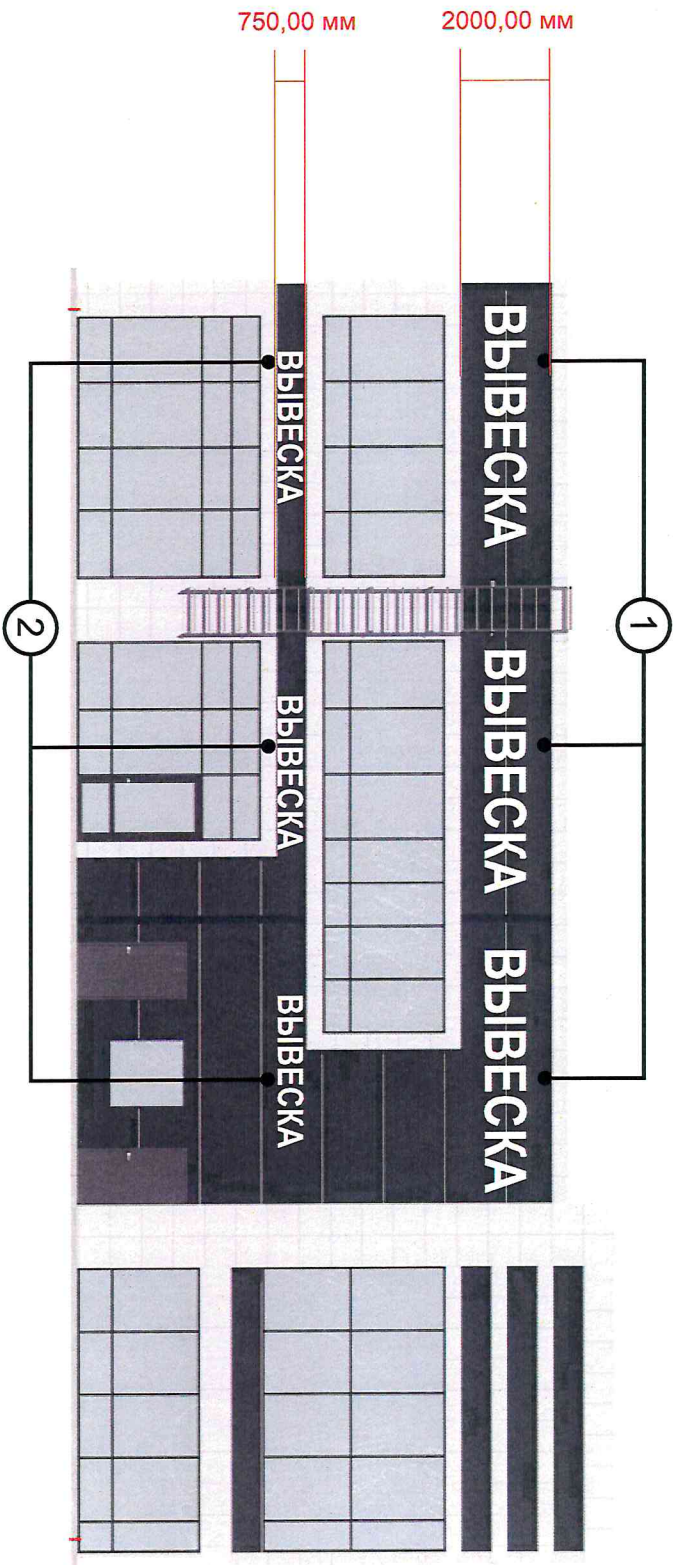

Фасад - Г

Владелец рекламной конструкции

Наименование, должность Ф.И.О

подпись

« » 2024 г.

Точность замеров элементов фасада и соответствие размеров вывесок требованиям к размещению СНИ, утвержденным Постановлением ИК МО г. Набережные Челны РТ от 12.07.2021 № 4695; Положению о порядке и установках эксплуатации РК, 30.05.2013 № 25/8, утвержденному Решением Городского Совета МО г. Набережные Челны РТ от 30.05.2013 № 25/8, подтверждаю:

Исполнитель Сорокин Артем Александрович

тел.: +7 960 088-94-82