

Концепция размещения рекламных конструкций и средств наружной информации на фасаде здания по адресу: г. Набережные Челны, проспект Чулман, зем. уч. 1В

Ситуационный план

1. Объект (проспект Чулман, зем. уч. 1В)



Владелец рекламной конструкции

ООО "Город+"

Наименование, должность Ф.И.О.



«__» _____ 2024 г.

Концепция размещения рекламных конструкций и средств наружной информации на фасаде здания по адресу: г. Набережные Челны, проспект Чулман, зем. уч. 1В

Фотофиксация



Владелец рекламной конструкции

ООО "Город+" "Челны"

Наименование, должность Ф.И.О

Косилов Р.С.

«__»

2024 г.


[Signature]

Концепция размещения рекламных конструкций и средств наружной информации на фасаде здания по адресу: г. Набережные Челны, проспект Чулман, зем. уч. 1В

Рекомендуемые типы рекламных конструкций и средств наружной информации


1. Объемно-световые буквы, h 800мм
2. Объемно-световые буквы, h 450мм

Составитель:
архитектор, рекламы
Дизайна УАГИЖР
06.12.24

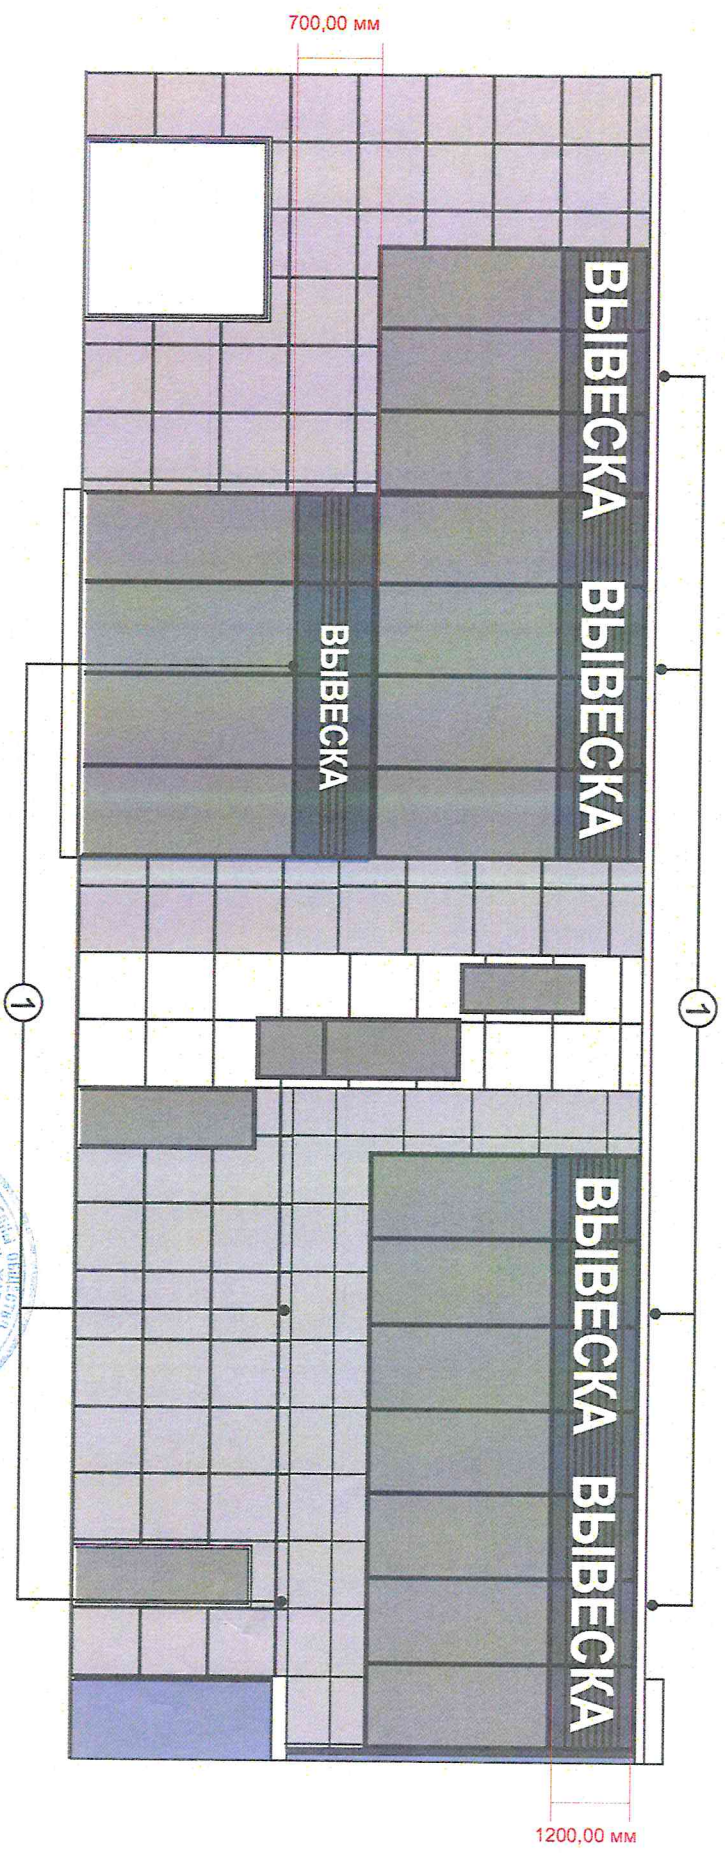

Владелец рекламной конструкции

ООО "Горск" Генеральный директор Косинов Р.И.
Наименование, должность Ф.И.О

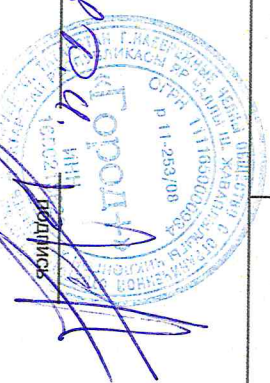

« » 2024 г.

Фасад - а

Точность замеров элементов фасада и соответствие размеров вывесок требованиям к размещению СНиП, утвержденным Постановлением ИК МО г. Набережные Челны РТ от 12.07.2021 № 4695; Положению о порядке и установке эксплуатации РК, 30.05.2013 № 25/8, утвержденному Решением Городского Совета МО г. Набережные Челны РТ от 30.05.2013 № 25/8, подтверждаю:
Исполнитель: Сорокин Артем Александрович тел.: +7 960 088-94-82

Концепция размещения рекламных конструкций и средств наружной информации на фасаде здания по адресу: г. Набережные Челны, проспект Чулман, зем. уч. 1В

Рекомендуемые типы рекламных конструкций и средств наружной информации


1. Объемно-световые буквы, «Название ТЦ» h 1 500мм
2. Объемно-световые буквы, h 800мм
3. Объемно-световые буквы, h 450мм
4. Медиа-экран 5400х5300мм

СОГЛАСОВАНО

директору, рекламы

Юлия УАТОН

06.12.24

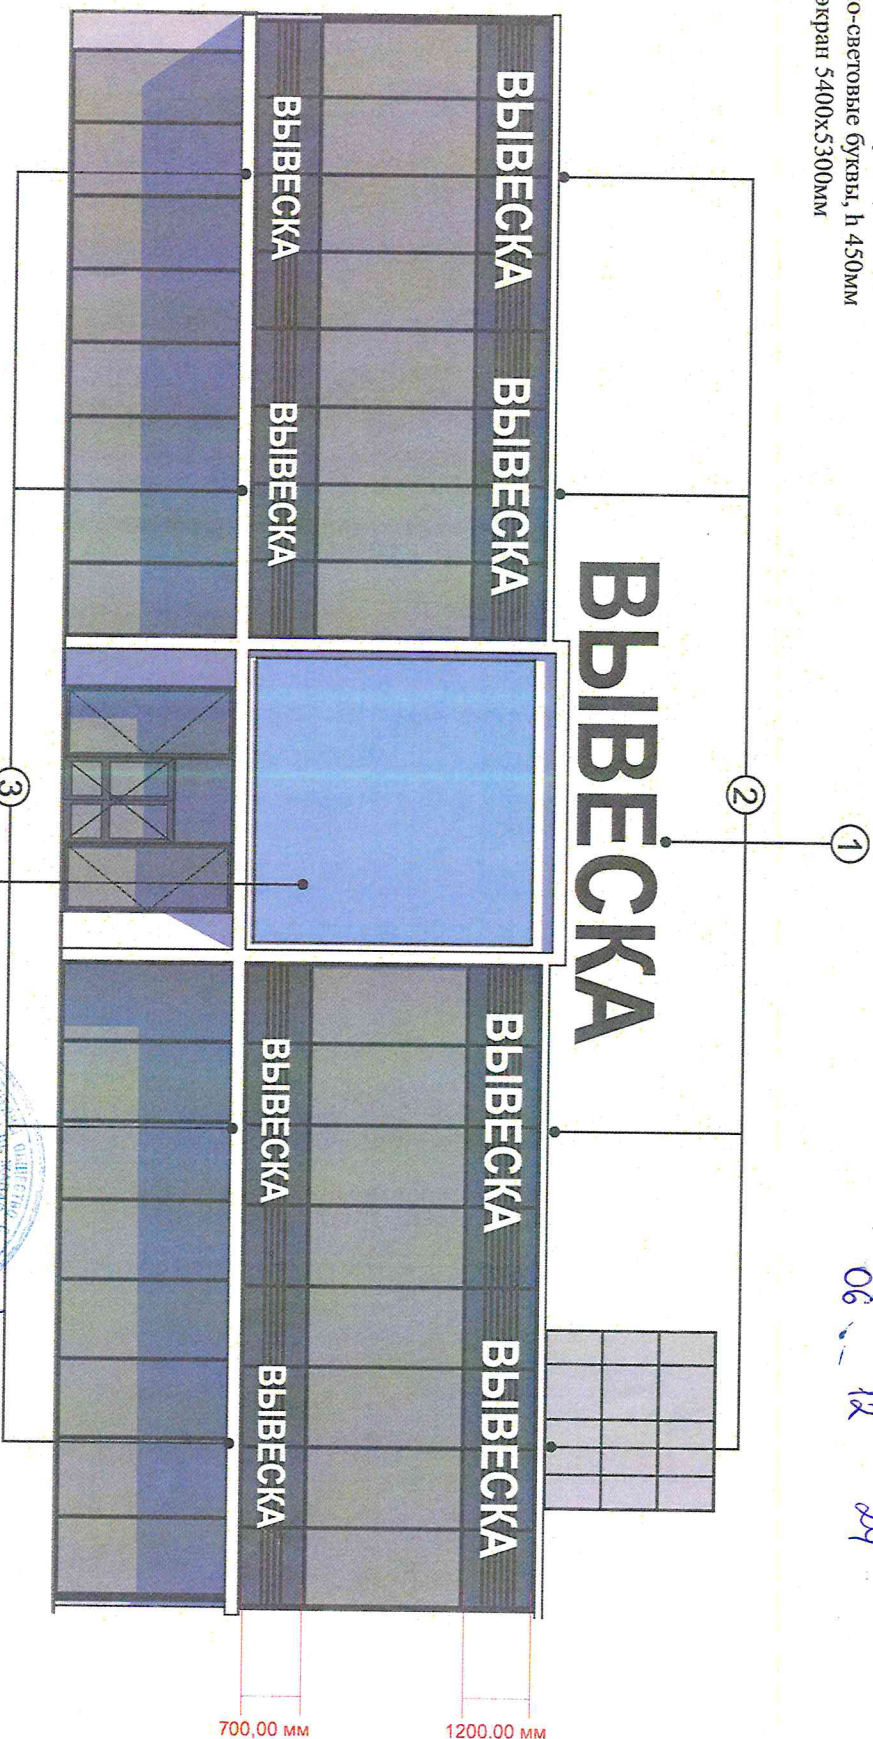

Фасад - 6

Владелец рекламной конструкции

ООО "Город+Челны" *Генеральный директор Кошкин*

Наименование, должность Ф.И.О.

« »

2024 г.

Точность замеров элементов фасада и соответствие размеров вывесок требованиям к размещению СНи, утвержденным Постановлением ИК МО г. Набережные Челны РТ от 12.07.2021 № 4695; Положению о порядке и установке эксплуатации РК, 30.05.2013 № 25/8, утвержденному Решением Городского Совета МО г. Набережные Челны РТ от 30.05.2013 № 25/8, подтверждаю:

Исполнитель Сорокин Артем Александрович

тел.: +7 960 088-94-82

Концепция размещения рекламных конструкций и средств наружной информации на фасаде здания по адресу: г. Набережные Челны, проспект Чулман, зем. уч. 1В

Рекомендуемые типы рекламных конструкций и средств наружной информации


- 1. Объемно-световые буквы, h 800мм
- 2. Объемно-световые буквы, h 450мм

СОГЛАСОВАНО

отдел архитектуры, рекламы

и дизайна УАГЖР

06 12 2024г.

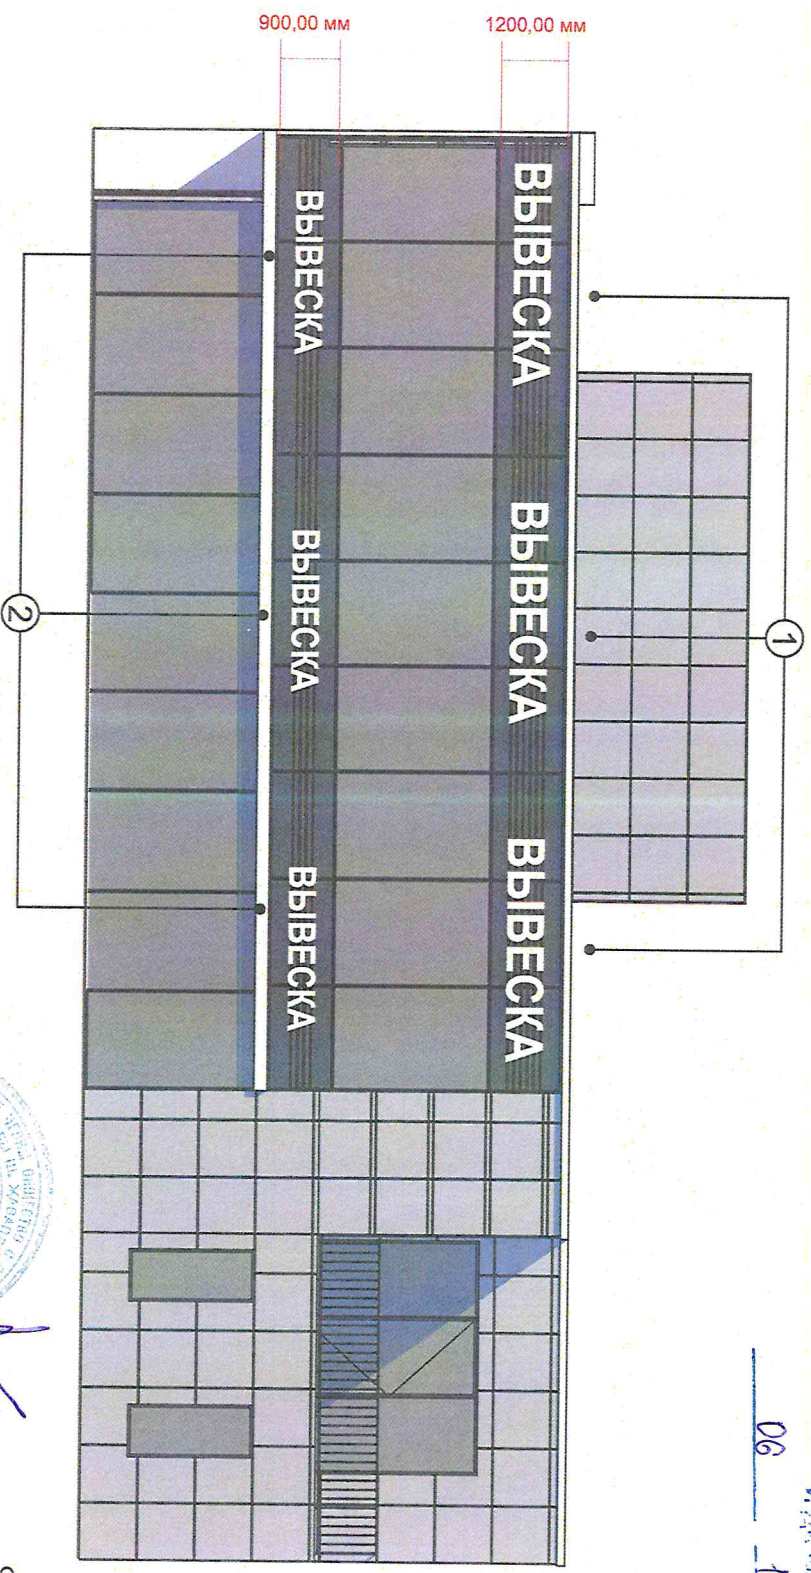

Фасад - В

Владелец рекламной конструкции

ООО "Город + Технологии" Константин Бич

Наименование, должность Ф.И.О.

« »

2024 г.

Точность замеров элементов фасада и соответствие размеров вывесок требованиям к размещению СНи, утвержденным Постановлением ИК МО г. Набережные Челны РТ от 12.07.2021 № 4695; Положению о порядке и установках эксплуатации РК, 30.05.2013 № 25/8, утвержденному Решением Городского Совета МО г. Набережные Челны РТ от 30.05.2013 № 25/8, подтверждаю:
Исполнитель Сорокин Артем Александрович тел.: +7 960 088-94-82

Концепция размещения рекламных конструкций и средств наружной информации на фасаде здания по адресу: г. Набережные Челны, проспект Чулман, зем. уч. 1В


Рекомендуемые типы рекламных конструкций и средств наружной информации
1. Объемно-световые буквы, h 800мм

СОГЛАСОВАНО

отдел архитектуры, рекламы

и благоустройства

06.12.24г.

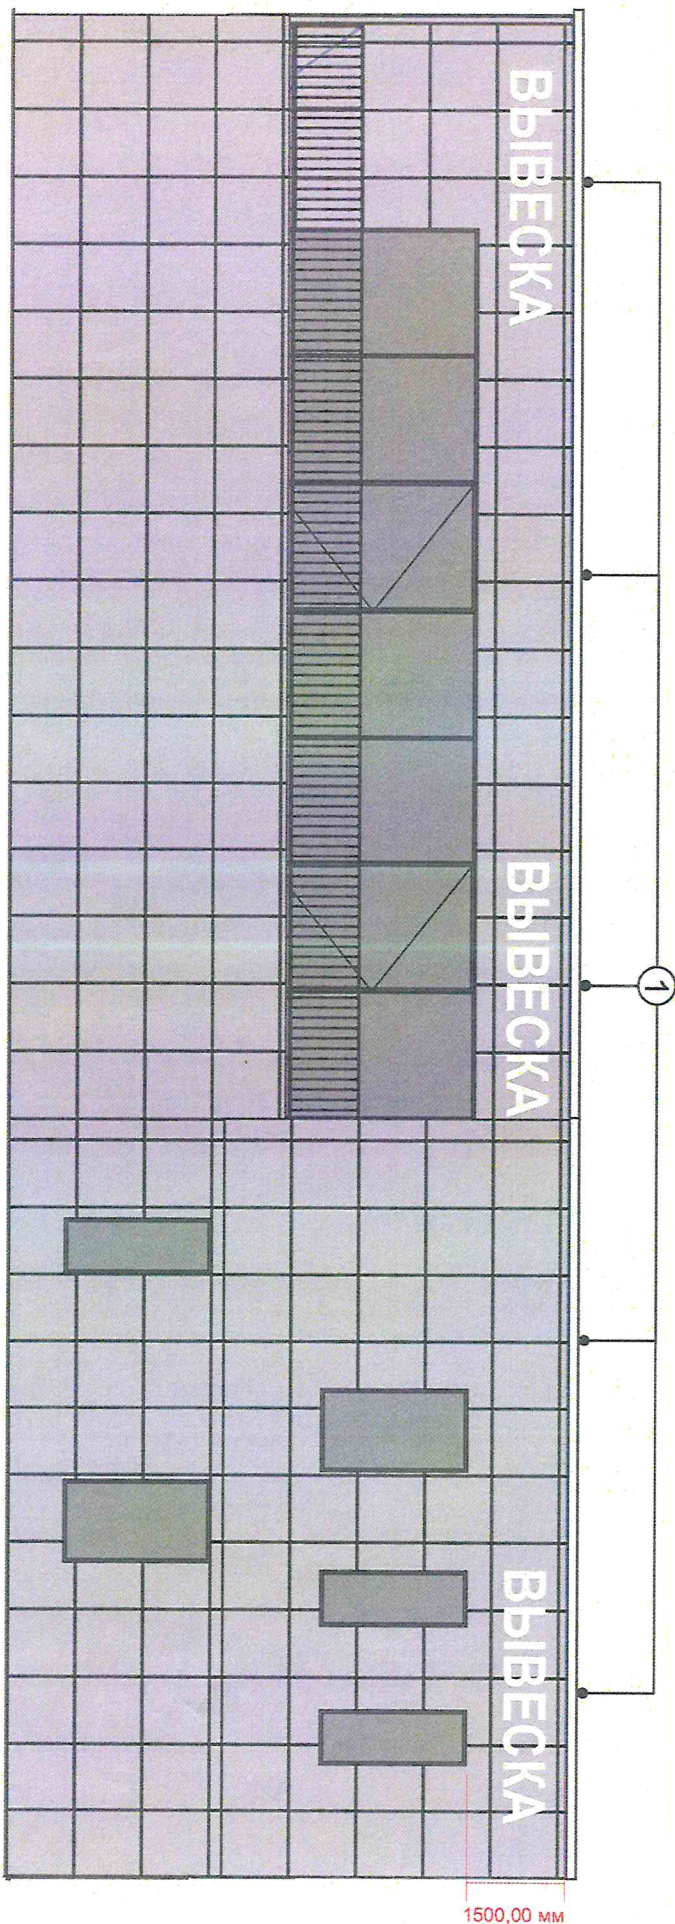

Владелец рекламной конструкции

ООО 'Юрскот' Ген. директор Алексей В. Д.И.

Наименование, должность, Ф.И.О.

« »

2024 г.

Фасад - Г

Точность замеров элементов фасада и соответствие размеров вывесок требованиям к размещению СНи, утвержденным Постановлением ИК МО г. Набережные Челны, РТ от 12.07.2021 № 4695; Положению о порядке и установках эксплуатации РК, 30.05.2013 № 25/8, утвержденному Решением Городского Совета МО г. Набережные Челны, РТ от 30.05.2013 № 25/8, подтверждаю:

Исполнитель Сорокин Артем Александрович тел.: +7 960 088-94-82