



Ситуационный план

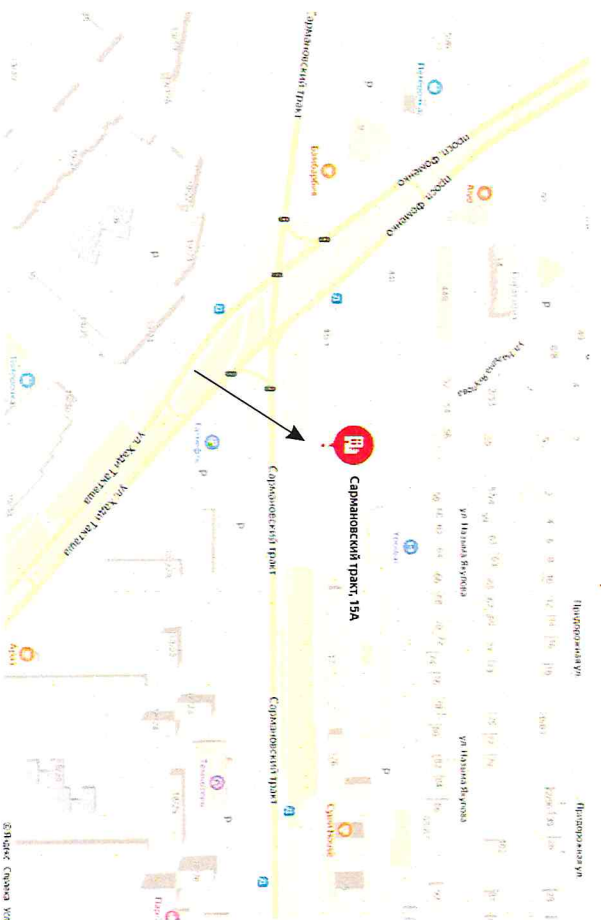

Исходные фотографии объекта



Концепция размещения вывесок на фасаде здания,
по адресу: г.Набережные Челны, Сармановский тракт, 15а

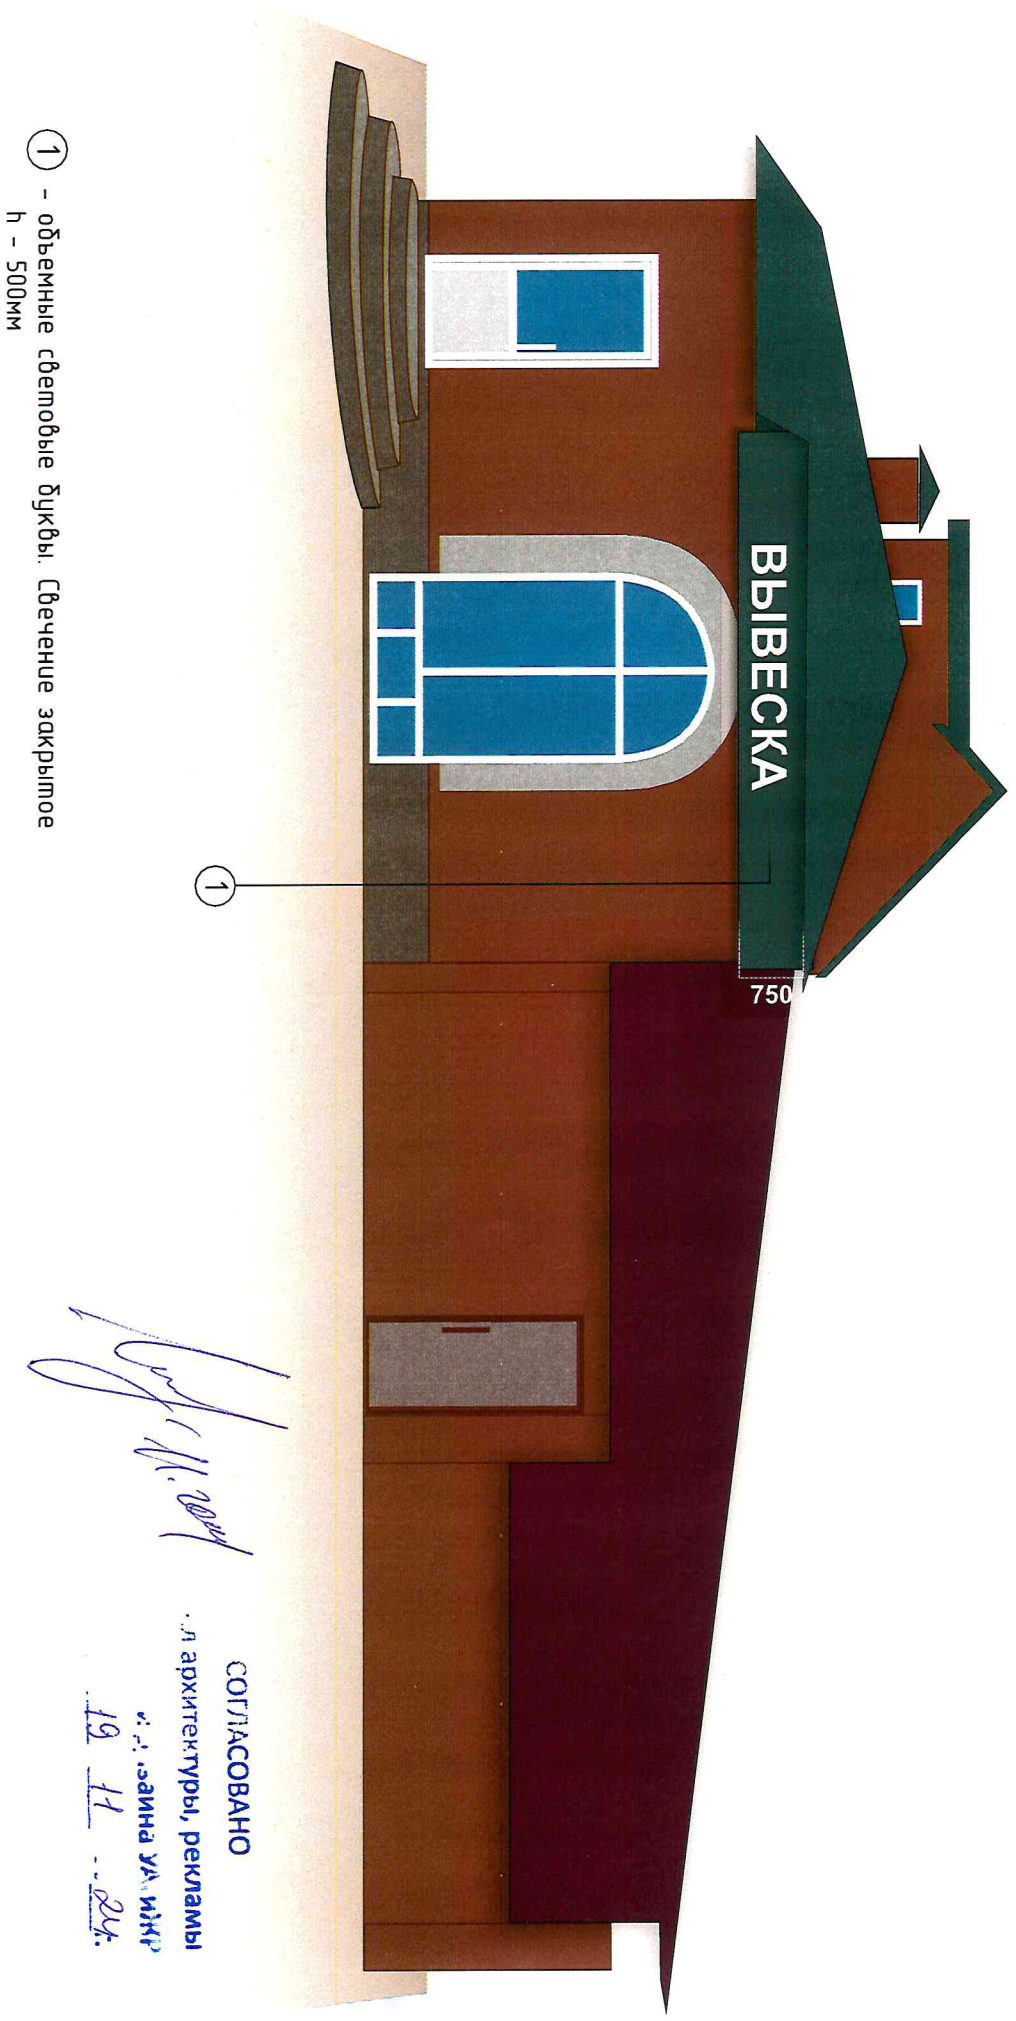

① - объемные световые буквы. Свечение закрытое
h - 500мм

[Handwritten signature]

СОГЛАСОВАНО
...л архитектуры, рекламы
...аина ул. мн
19 11 24.