



Ситуационный план

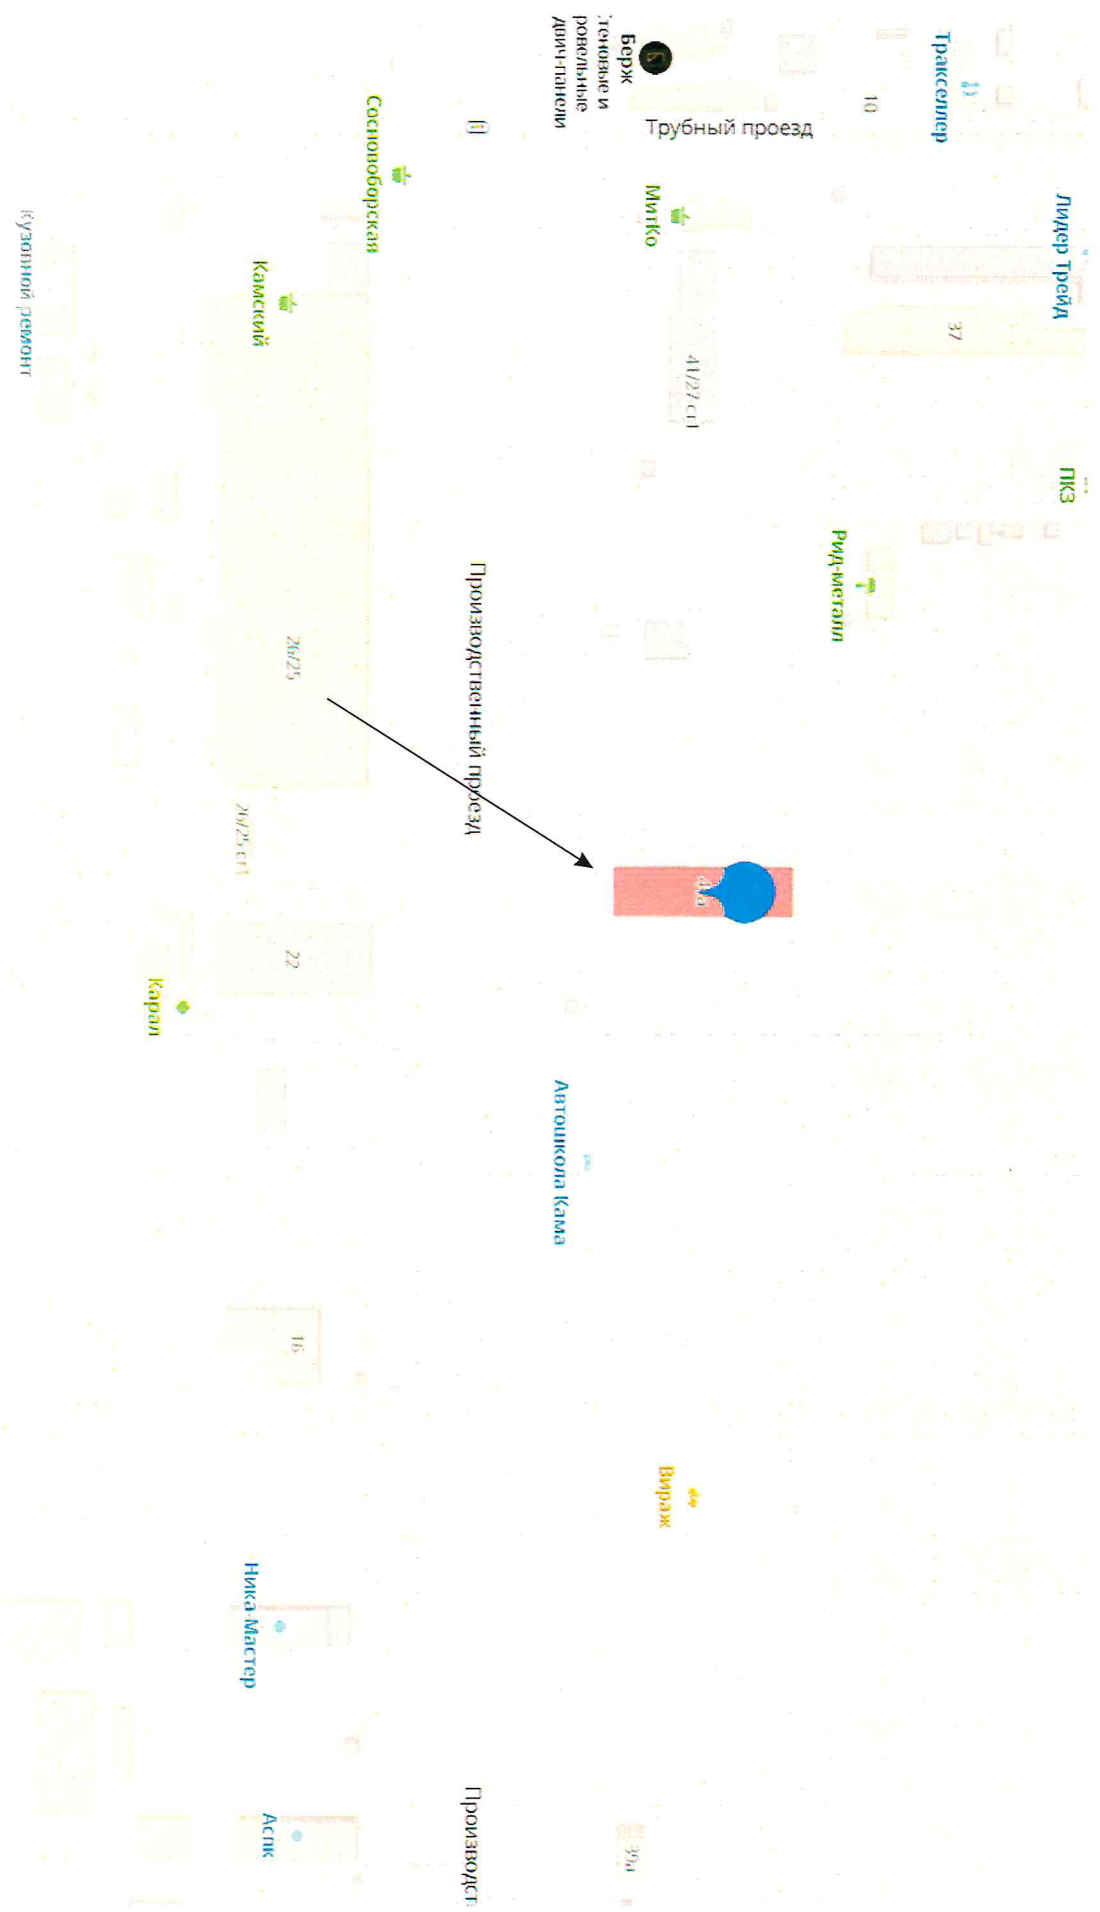

Исходные фотографии объекта

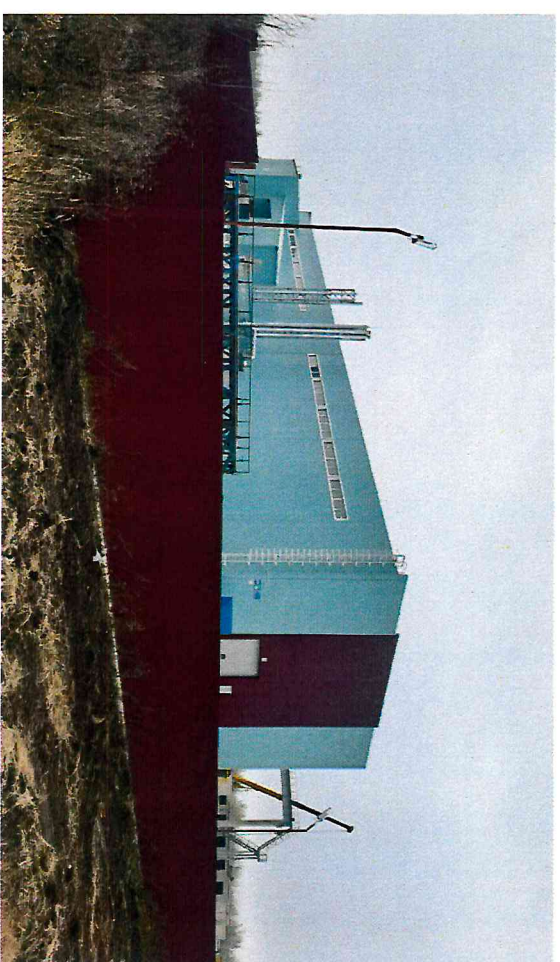

Концепция размещения вывесок на фасаде здания,
по адресу: г.Набережные Челны, Производственный проезд, 41А

СОГЛАСОВАНО


отдел архитектуры, рекламы

И.Д. Сайина УА. ИЖР

19.11.2024.

Сайина

1

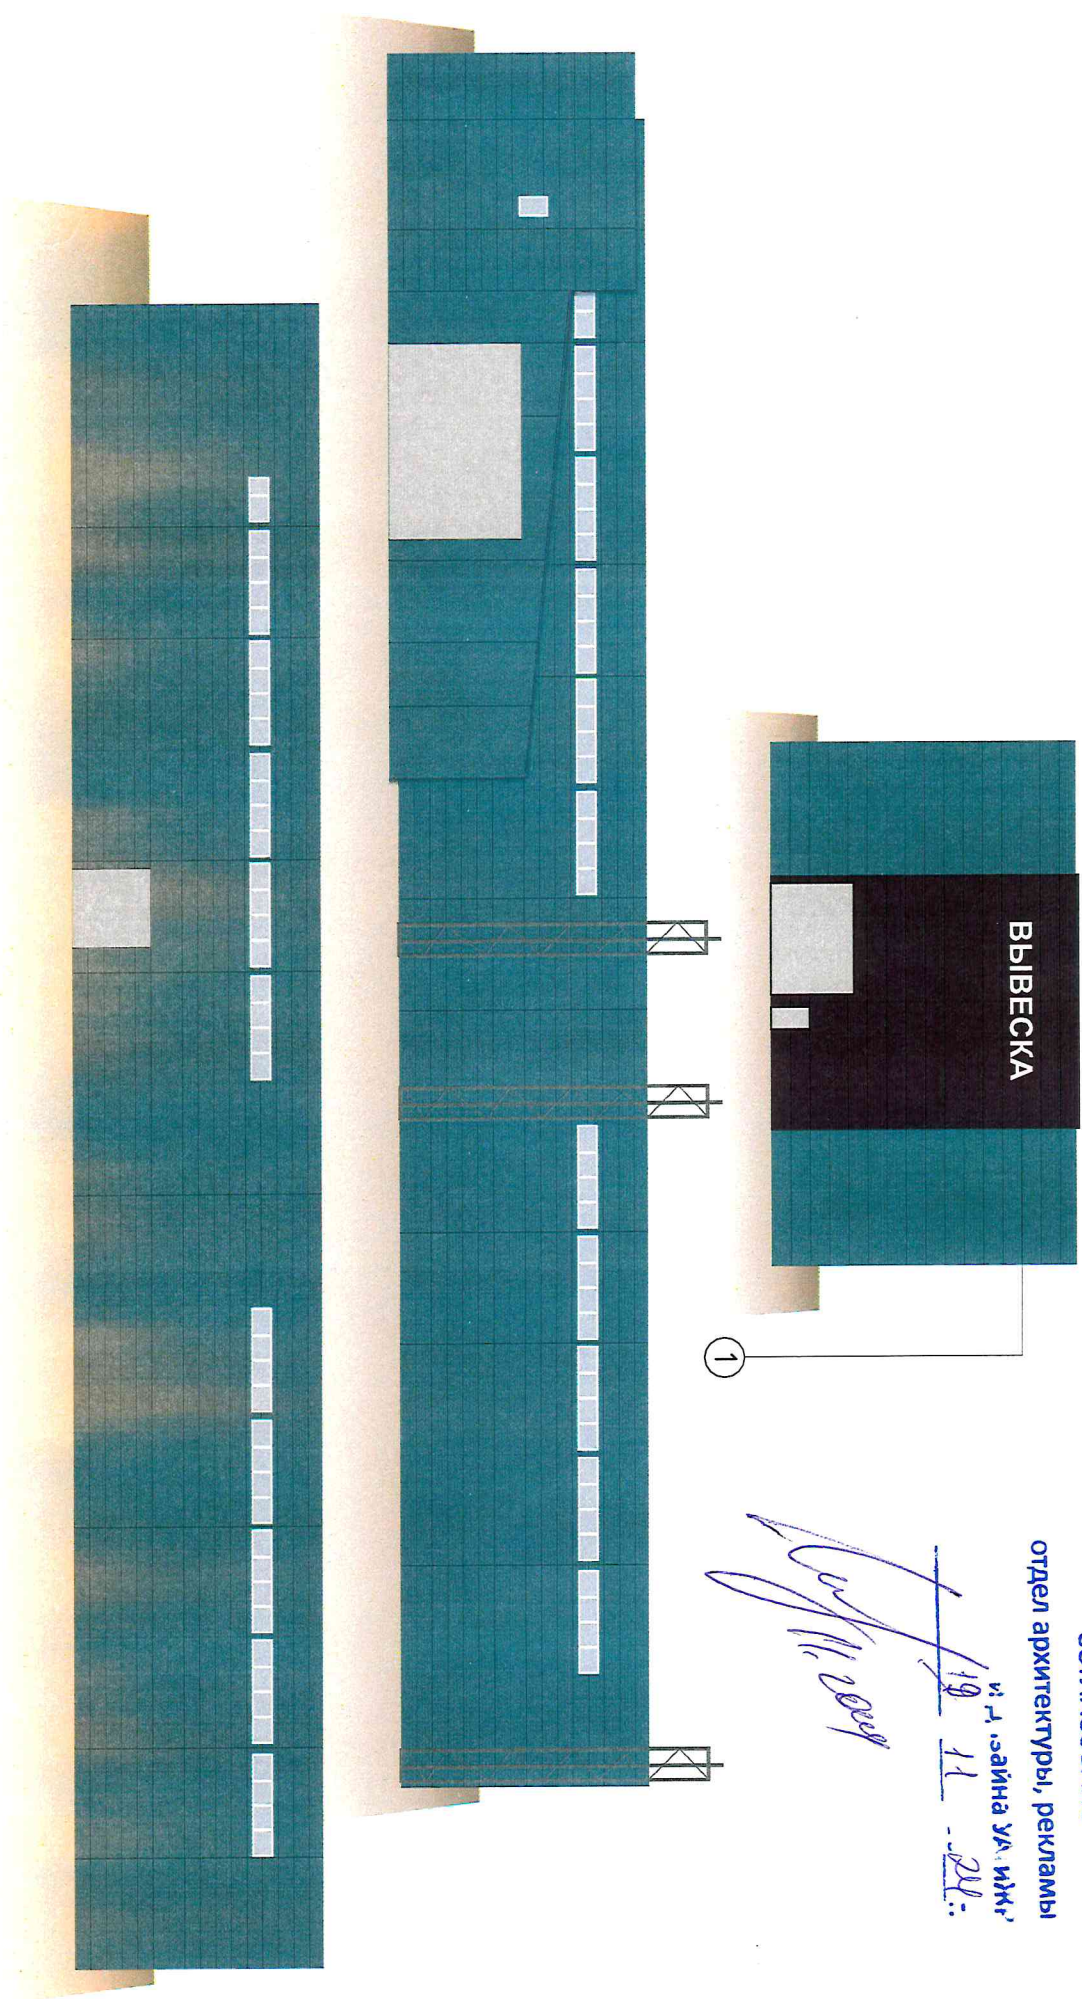

- 1 - объемные световые буквы. Свечение закрытое
Габаритный размер 10300х4300мм

Собственник недвижимого имущества с концептуальным решением согласен

Исполнитель: Субботкина Альфия Азамовна

Тел. 8-917-901-43-73

«__» _____ 2024г.