



Концептуальное решение размещения вывесок на фасаде здания


Р.Т., г. Набережные Челны, ул. Низаметдинова 20 а/1

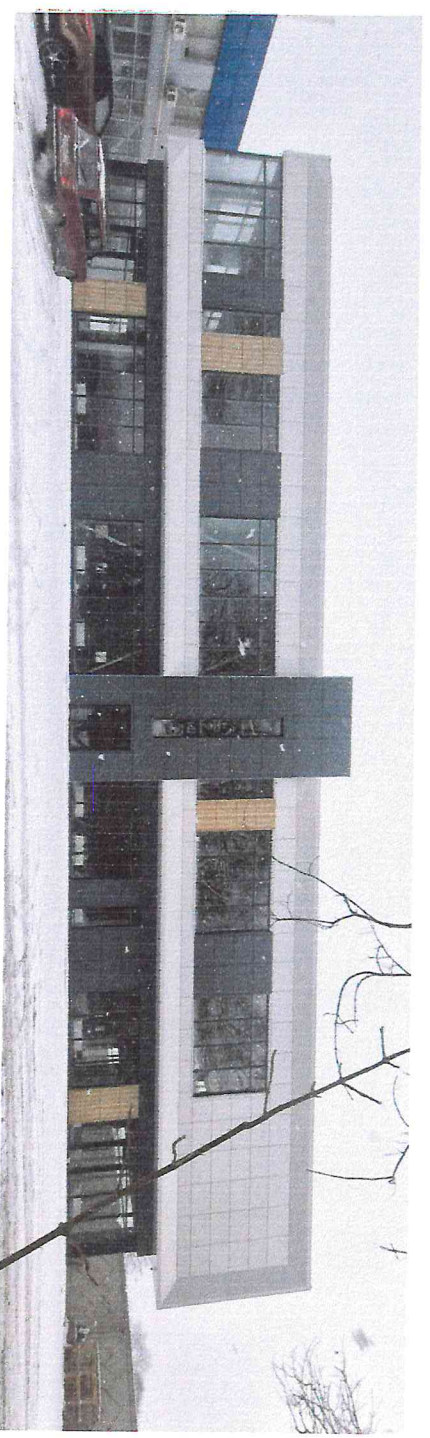

- 1 Объемные Световые буквы без фона
Высота вывесок $h = \text{max } 1000\text{мм}, \text{min } 800\text{мм}$
- 2 Объемные Световые буквы без фона
Высота вывесок $h = \text{max } 800\text{мм}, \text{min } 600\text{мм}$
- 3 Консольная конструкция
Высота вывесок $h = \text{max } 800\text{мм}, \text{min } 600\text{мм}$

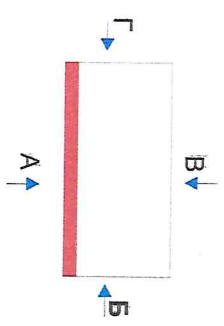

Фасад А

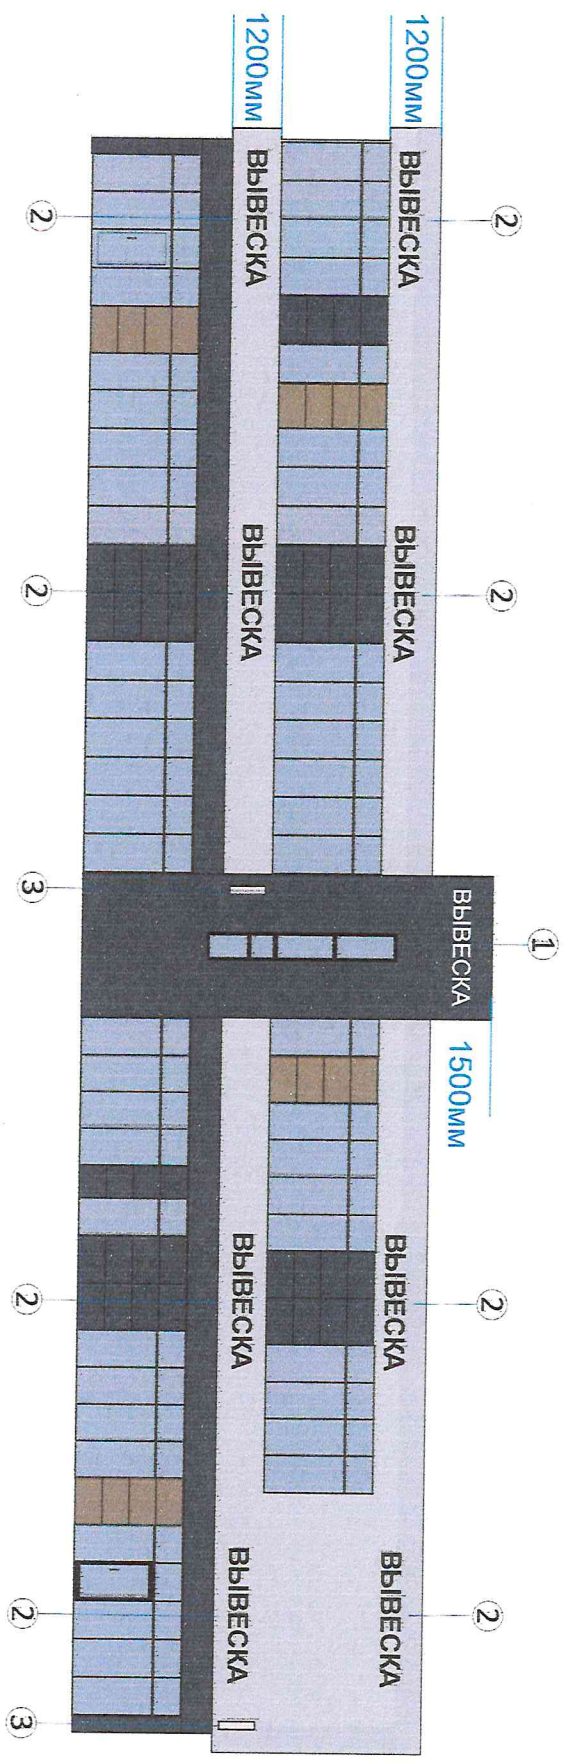

СОГЛАСОВАНО

отдел архитектур, рельефы

Handwritten signature

С концептуальным решением согласен:

ФИО собственника здания / помещения

подпись

м.п.

Handwritten date and initials

2025г.

Низаметдинова 20 а / 1

