



Концептуальное решение размещения вывесок на фасаде здания

Р.Т., г. Набережные Челны, Производственный проезд, 68

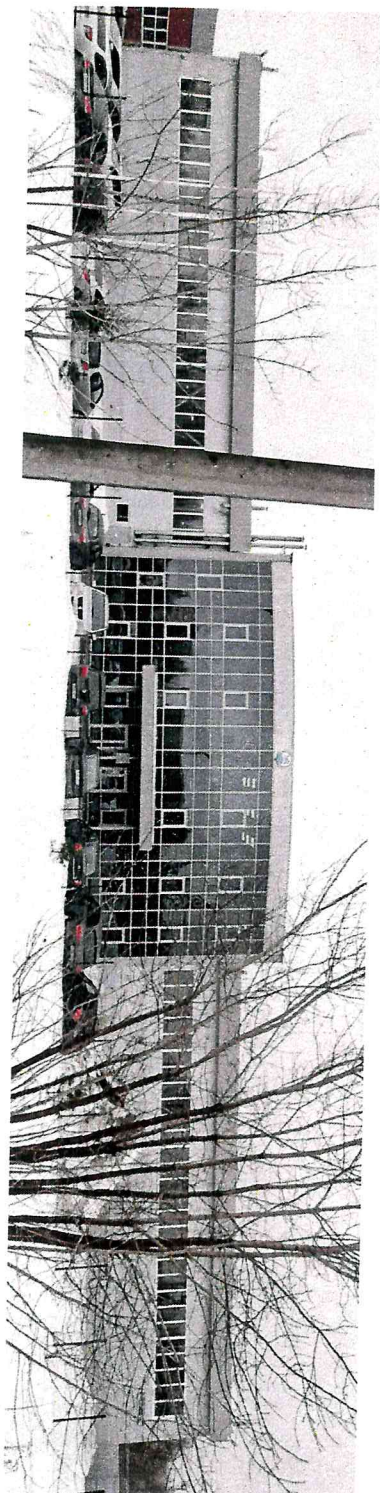


1 Объемные Световые буквы без фона
Высота вывесок $h = \text{max } 800 \text{ мм}$

2 Объемные Световые буквы без фона
Высота вывесок $h = \text{max } 650 \text{ мм}$

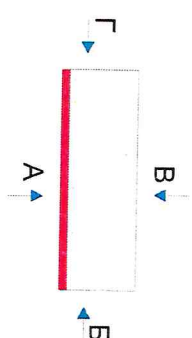

Фасад А

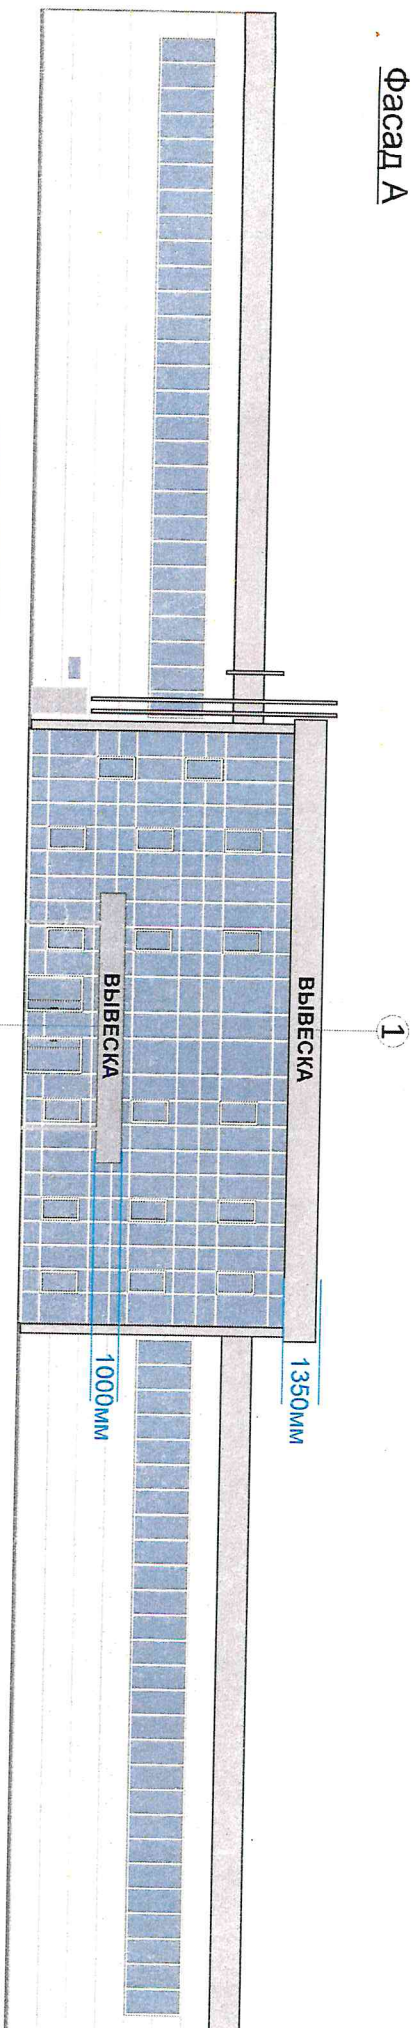

СОГЛАСОВАНО

отдел архитектуры, рекламы

19.03.25

С концептуальным решением согласен:

Гаврилов В.В.



ФИО собственника здания / помещения

Исполнитель Шмакова Марина Алексеевна 8-917-875-11-30




«13» 02 2025г.

Концептуальное решение размещения вывесок на фасаде здания
Р.Т., г. Набережные Челны, Производственный проезд, 68

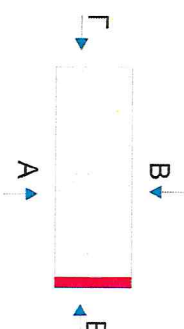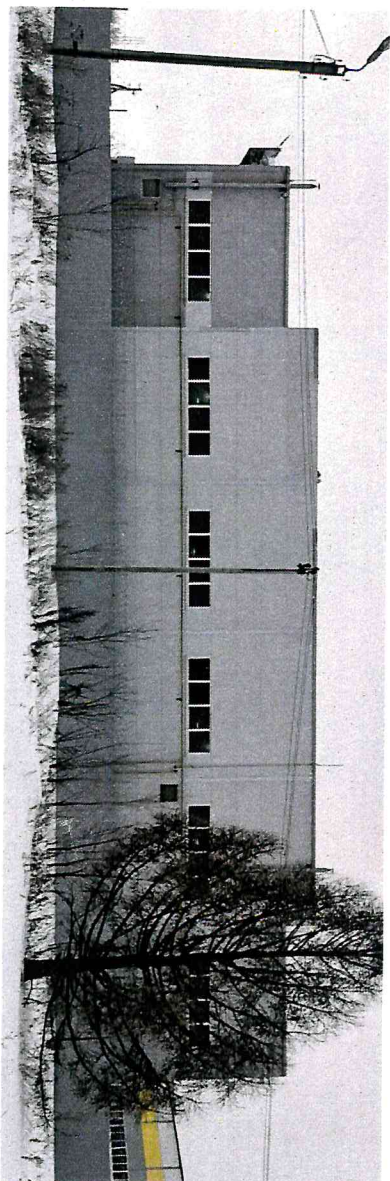

Фасад Б

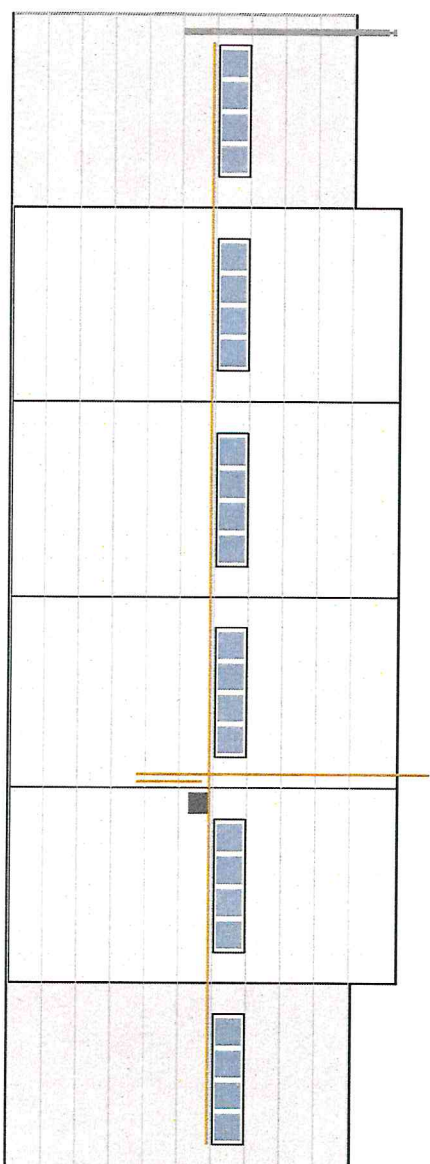

СОГЛАСОВАНО

отдел архитектуры, рекламы

18 03 25

С концептуальным решением согласен:

Зависов К.Б.

ФИО собственника здания / помещения



« 13 ок


2025г.

Концептуальное решение размещения вывесок на фасаде здания

Р.Т., г. Набережные Челны, Производственный проезд, 68




Фасад В

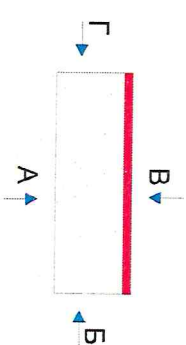

СОГЛАСОВАН

отдел архитектуры, рельефы

18 03 25

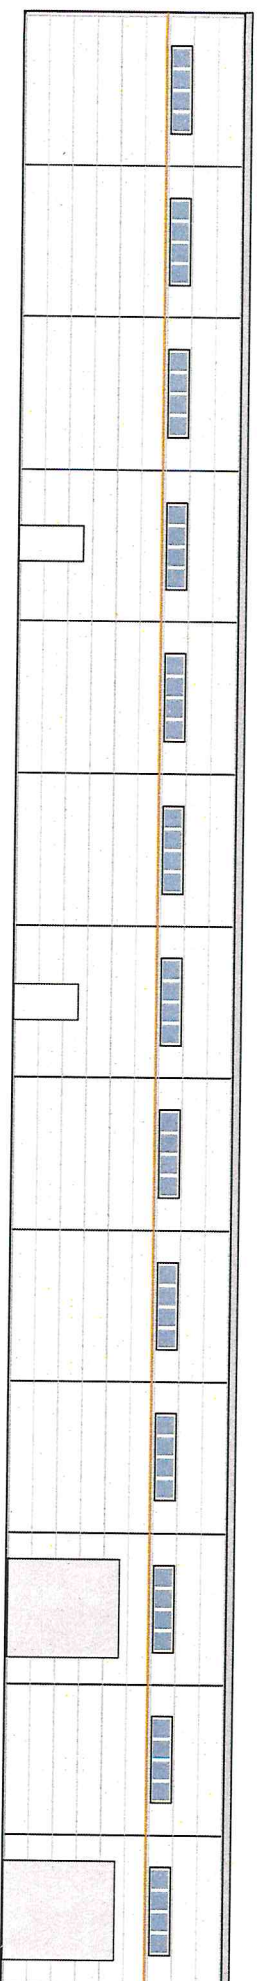

С концептуальным решением согласен:

Лавров А.В.

ФИО собственника здания / помещения

подпись



«13» 02

2025г.

Исполнитель Шмакова Мадина Алексеевна 8-917-875-11-30.


Концептуальное решение размещения вывесок на фасаде здания

Р.Т., г. Набережные Челны, Производственный проезд, 68




СОГЛАСОВАНО
для архитектурной рекламы

18 03 25

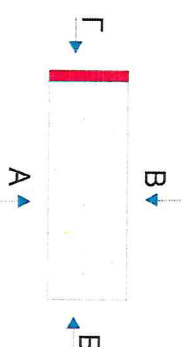

Фасад Г

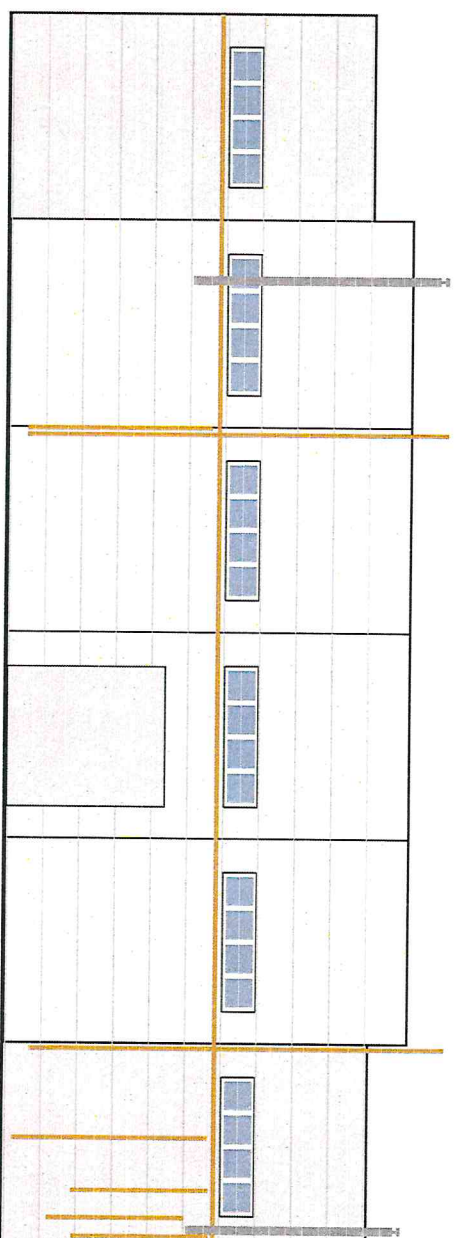

С концептуальным решением согласен:

Исмаков Р.Б.

ФИО собственника здания / помещения

подпись



«13 02

2025г.