



Концептуальное решение размещения вывесок на фасаде здания Р.Т., г. Набережные Челны, ул. 40 лет Победы, 68/2, 68/3

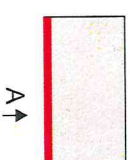

- 1 Объемные Световые буквы
Высота вывесок $h = \text{max } 600\text{мм}$, $\text{min } 500\text{мм}$
- 2 Объемные Световые буквы
Высота вывесок $h = \text{max } 700\text{мм}$, $\text{min } 600\text{мм}$
- 2 Объемные Световые буквы
Высота вывесок $h = \text{max } 1400\text{мм}$, $\text{min } 1200\text{мм}$



Фасад А

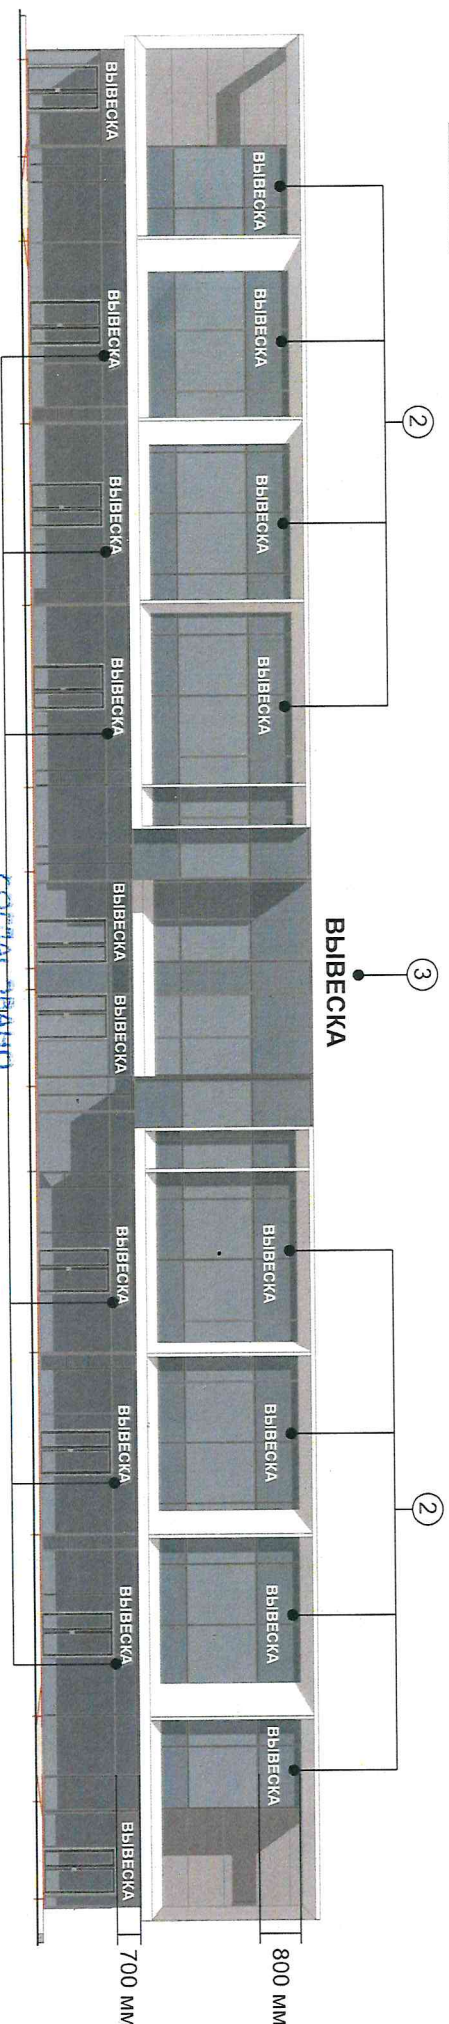

отдел архитектуры, религи...

№ документа 03-25

СОГЛАСОВАНО

С концептуальным решением согласен: *Мамедов А.А.*
ФИО собственника здания / помещения

[Signature]
подпись



« »

2025г.