

ПОСТАНОВЛЕНИЕ

18 сентября 2025г.

КАРАР

№ 7524

Об утверждении проекта межевания
территории Комсомольского района
по улице Полиграфической
муниципального образования
город Набережные Челны

Рассмотрев обращение Некрасова Константина Игоревича, в соответствии со ст.ст. 41, 43 Градостроительного кодекса Российской Федерации, ст. 11.7, пп. 2 п. 1 ст. 39.28, ст. 39.29 Земельного кодекса Российской Федерации, Правилами землепользования и застройки муниципального образования город Набережные Челны Республики Татарстан, утвержденными Решением Городского Совета от 01.07.2024 № 34/9, на основании заключения комиссии по землепользованию и застройке муниципального образования город Набережные Челны от 02.09.2025 № 248 по результатам публичных слушаний

ПОСТАНОВЛЯЮ:

1. Утвердить проект межевания территории Комсомольского района по улице Полиграфической муниципального образования город Набережные Челны, предусматривающий образование земельного участка площадью 980 кв.м в результате перераспределения земельного участка площадью 564 кв.м (кадастровый номер 16:52:080301:190), находящегося в частной собственности Некрасова К.И., и земель, находящихся в государственной собственности, расположенного в территориальной зоне П-2 (зона производственных предприятий с незначительным воздействием на окружающую среду), согласно приложению.

2. Присвоить образуемому земельному участку, указанному в пункте 1 настоящего постановления, адрес: Российская Федерация, Республика Татарстан, Городской округ город Набережные Челны, город Набережные Челны, улица Полиграфическая, земельный участок 54А.

3. Управлению архитектуры, градостроительного и жилищного развития Исполнительного комитета обеспечить:

1) официальное опубликование настоящего постановления и размещение его на официальном сайте города Набережные Челны в сети «Интернет»;

2) размещение сведений об адресе образуемого земельного участка, указанного в пункте 1 настоящего постановления, в государственном адресном реестре, в установленном законом порядке;

3) направление настоящего постановления в срок не более чем пять рабочих дней со дня его издания в Единый государственный реестр недвижимости в порядке межведомственного электронного взаимодействия.

4. Заключение соглашения о перераспределении земельного участка, находящегося в частной собственности, и земель, находящихся в государственной собственности, будет производиться при условии осуществления государственного кадастрового учета образуемого земельного участка, указанного в пункте 1 настоящего постановления.

5. Контроль за исполнением настоящего постановления возложить на заместителя Руководителя Исполнительного комитета Фаттахова М.А.

Руководитель
Исполнительного комитета



Ф.Ш. Салахов

Приложение
к постановлению
Исполнительного комитета
от «18» 09 2025 № 4524


Проект межевания территории
каталог координат

Площадь земельного участка: 980 кв.м		
Обозначение характерных точек границ	координаты, м (МСК-16)	
	х	у
н1	469825,35	2318140,51
н2	469828,47	2318159,94
н3	459818,93	2318161,49
н4	459807,50	2318163,18
н5	459778,28	2318167,52
н6	459775,22	2318148,94
н1	459825,35	2318140,51

Проект межевания территории

Кадастровый квартал - 16:52:080301

Система координат: МСК

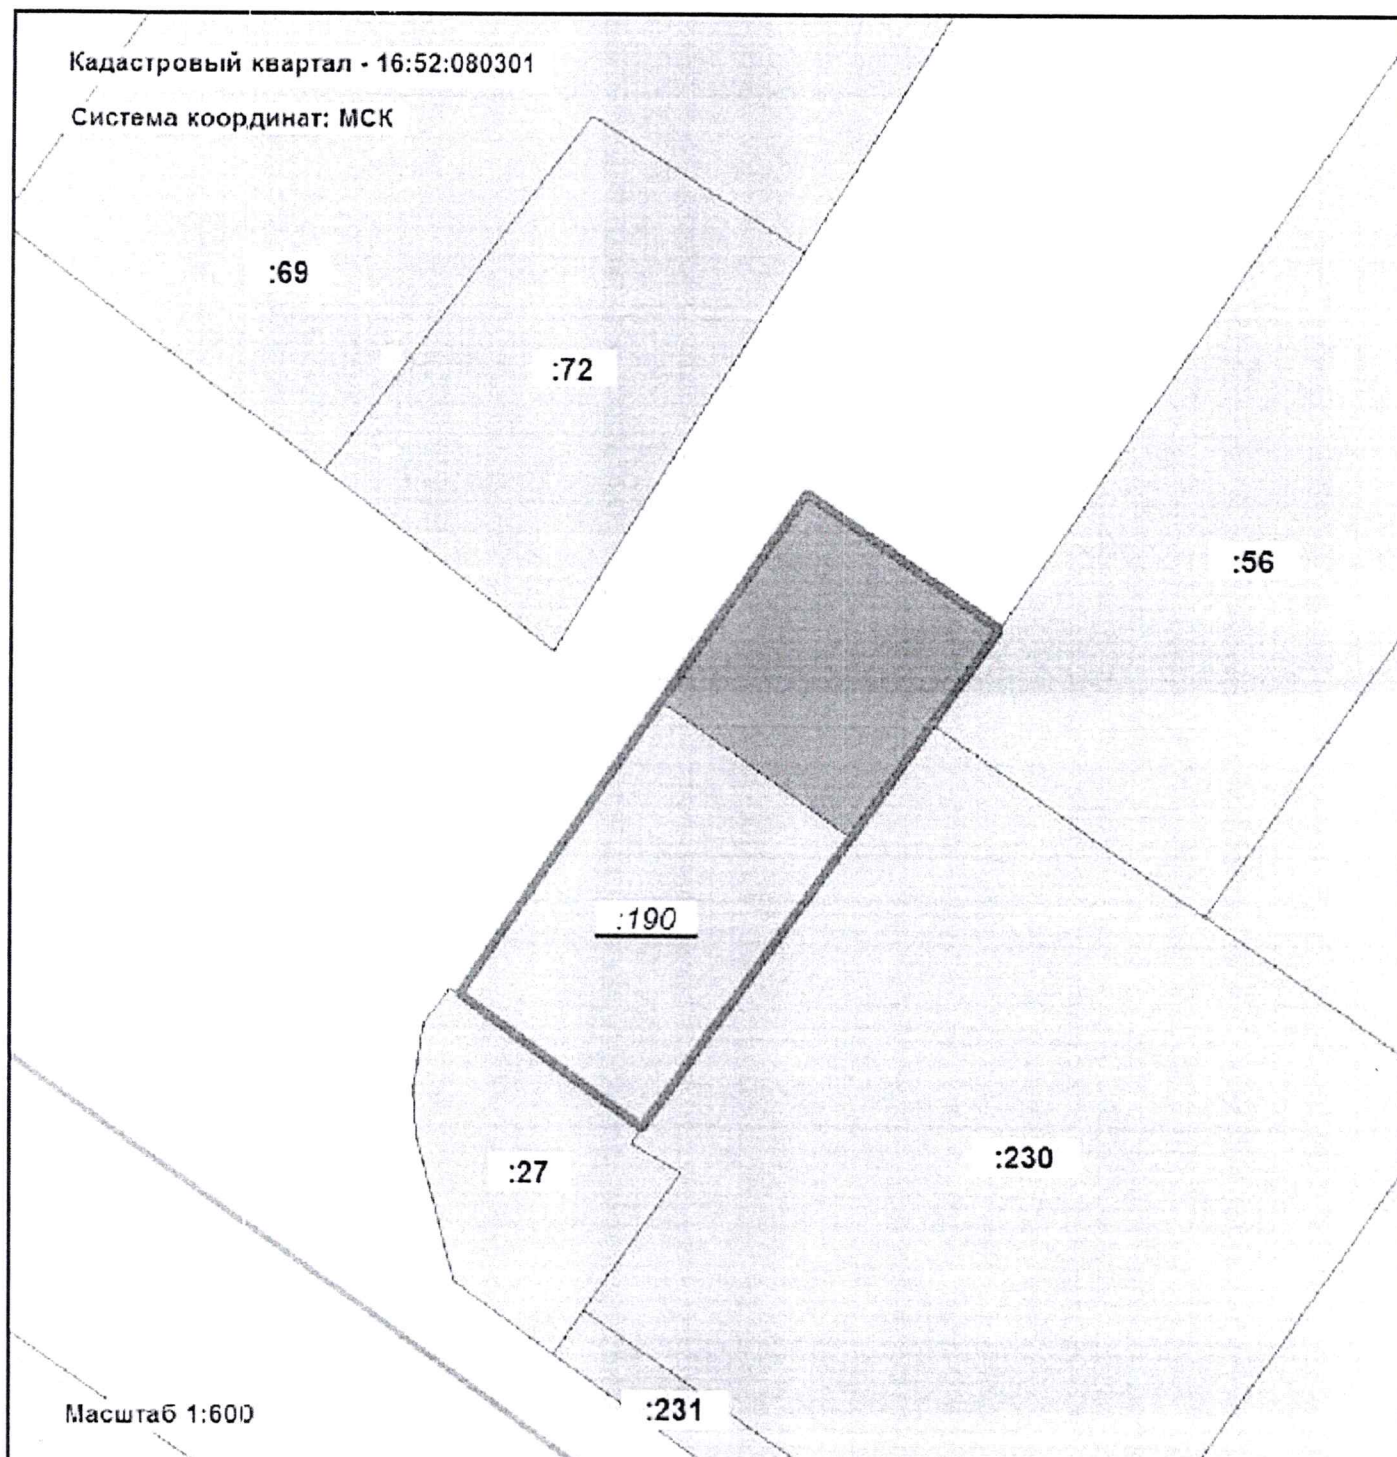

Масштаб 1:600

УСЛОВНЫЕ ОБОЗНАЧЕНИЯ:

- граница земельного участка, образуемого путем перераспределения;
- :190 - кадастровый номер земельного участка, прекращающий существование;
- границы учтенных земельных участков;
- граница кадастрового квартала.

Заместитель Руководителя Аппарата Исполнителя
начальник управления делопроизводством



Н.И. Галиева