

ПОСТАНОВЛЕНИЕ

24 сентября 2025г.

КАРАР

№ 4699

Об утверждении корректировки
планировки территории жилого
района Элеваторная Гора
муниципального образования
город Набережные Челны

Рассмотрев заявление Вильдановой Р.М., в соответствии со ст.ст. 45, 46 Градостроительного кодекса Российской Федерации, Генеральным планом города Набережные Челны, утвержденным Решением Городского Совета от 02.05.2024 № 33/8, Правилами землепользования и застройки муниципального образования город Набережные Челны Республики Татарстан, утвержденными Решением Городского Совета от 01.07.2024 № 34/9, на основании заключения комиссии по землепользованию и застройке города Набережные Челны по результатам публичных слушаний от 02.09.2025 № 248

ПОСТАНОВЛЯЮ:

1. Утвердить корректировку проекта планировки территории жилого района Элеваторная Гора муниципального образования город Набережные Челны в части переноса красной линии по улице Лермонтова (в районе земельного участка с кадастровым номером 16:52:030115:7) согласно приложению.

2. Управлению архитектуры, градостроительного и жилищного развития Исполнительного комитета:

1) внести координаты красной линии в информационную систему обеспечения градостроительной деятельности;

2) обеспечить официальное опубликование настоящего постановления и размещение его на официальном сайте города Набережные Челны в сети «Интернет».


3. Контроль за исполнением настоящего постановления возложить на заместителя Руководителя Исполнительного комитета Фаттахова М.А.

Руководитель
Исполнительного комитета



Ф.Ш. Салахов

Приложение
к постановлению
Исполнительного комитета
от «24» 09 2025 № 7699

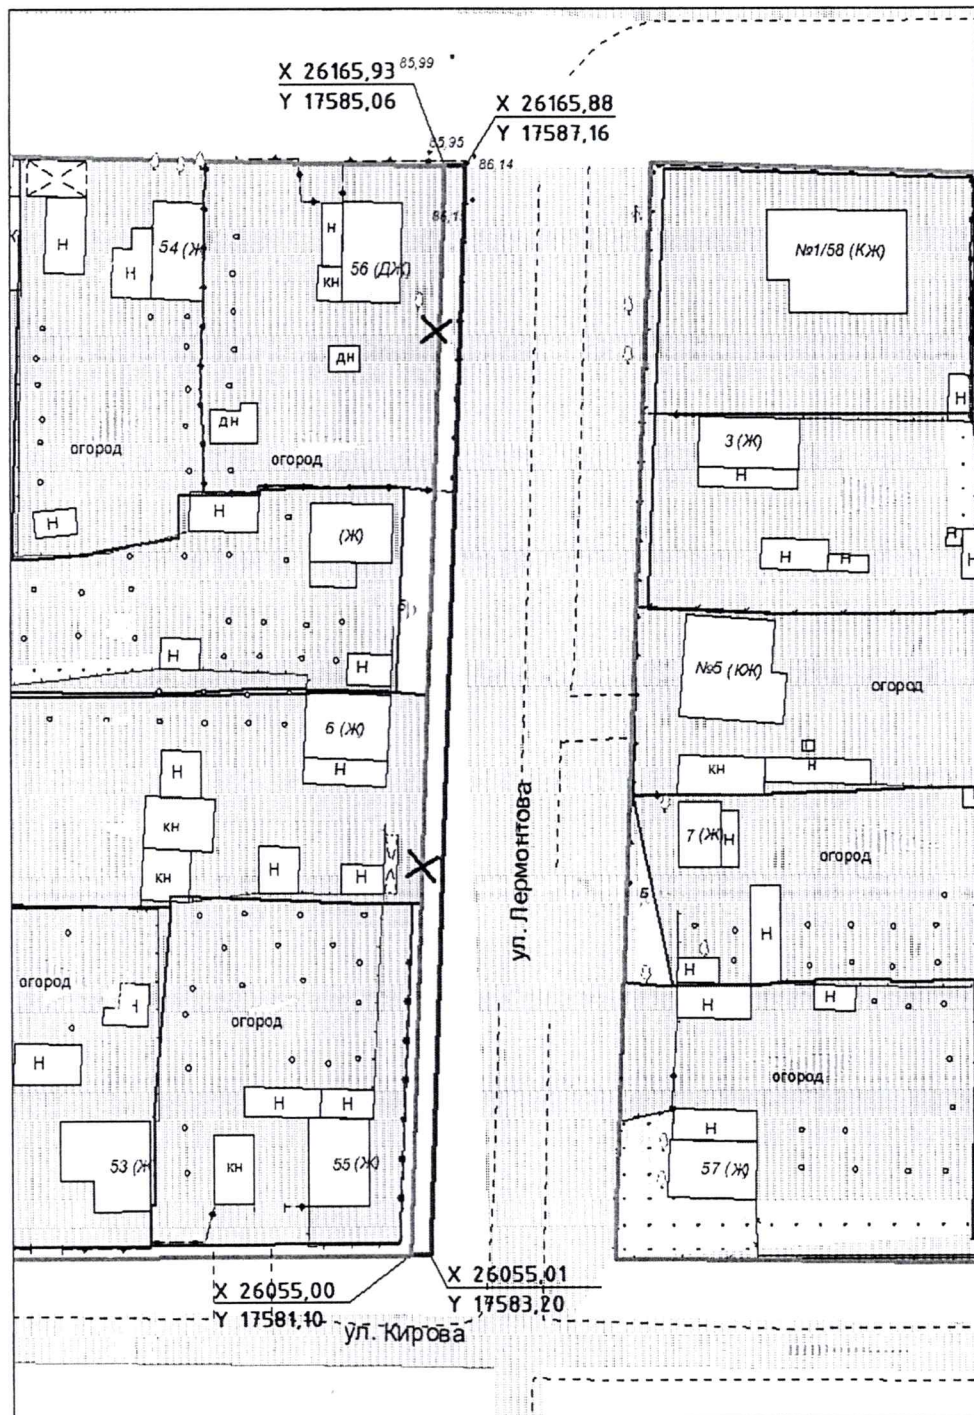

Координаты красной линии					
№	X	Y	№	X	Y
1	26165,93	17585,06	3	26055,01	17583,20
2	26165,88	17587,16	4	26055,00	17581,10

Заместитель Руководителя Аппарата,
начальник управления делопроизводством
Исполнительного комитета



Н.И. Галиева