


Концептуальное размещение средств наружной информации и рекламных конструкций на фасаде торгового центра «Океан», расположенного по адресу: РТ, г. Набережные Челны, пр. Вахитова, 8 (30/14)

СОГЛАСОВАНО

отдел архитектуры, рекламы
и дизайна, г.г.г.г.

1.


2. 17.04.23г.

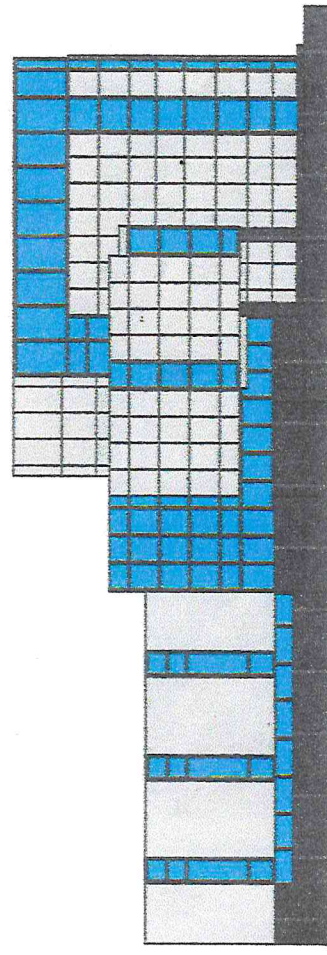

СОГЛАСОВАНО

мур.сгр-2
17.04.23

3.

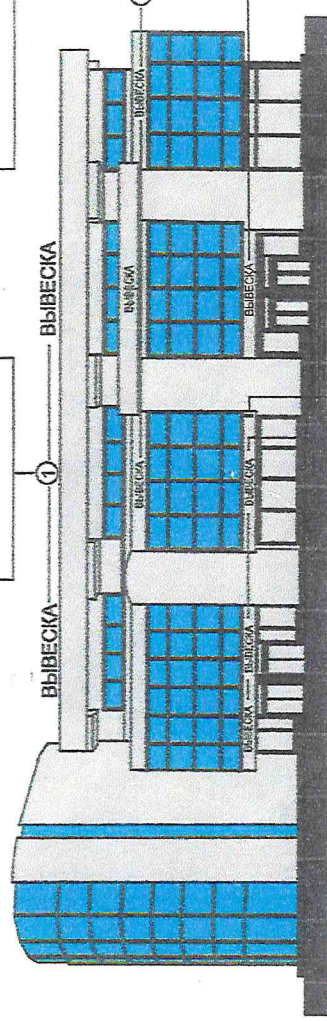


консольная конструкция 600x600мм

ВЫВЕСКА

600мм

4.

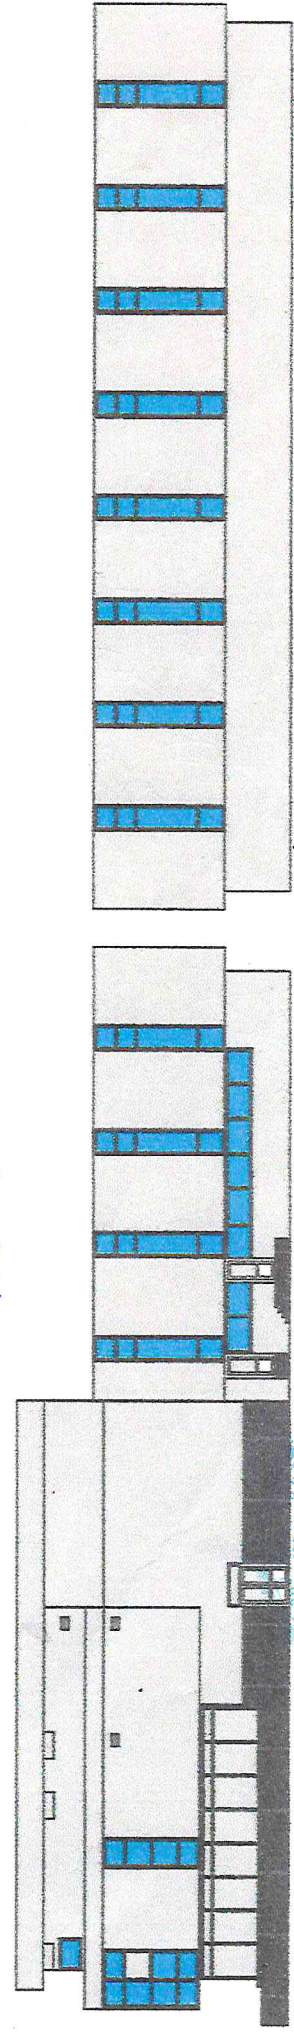

В.м. Заичев С.м.

Владелец здания

наименование, должность, ФИО, подпись, М.П

« 1 » 12 2022г.