


на объекте (концепция) по адресу:

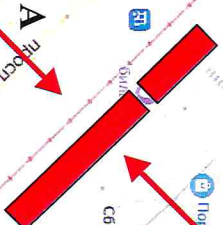

**Проект размещения рекламных конструкций и информационных вывесок
на объекте (концепция) по адресу:
РТ, г. Набережные Челны, пр. Вахитова, остановка «Глобус» в сторону пр. Мира**



Вид А (с пр. Вахитова)


**Проект размещения рекламных конструкций и информационных вывесок
на объекте (концепция) по адресу:
РТ, г. Набережные Челны, пр. Вахитова, остановка «Глобус» в сторону пр. Мира**



Вид Б (со стороны магазина «Глобус»)


Проект размещения рекламных конструкций и информационных вывесок
на объекте (концепция) по адресу:
РТ, г. Набережные Челны, пр. Вахитова, остановка «Глобус» в сторону пр. Мира

Вид А

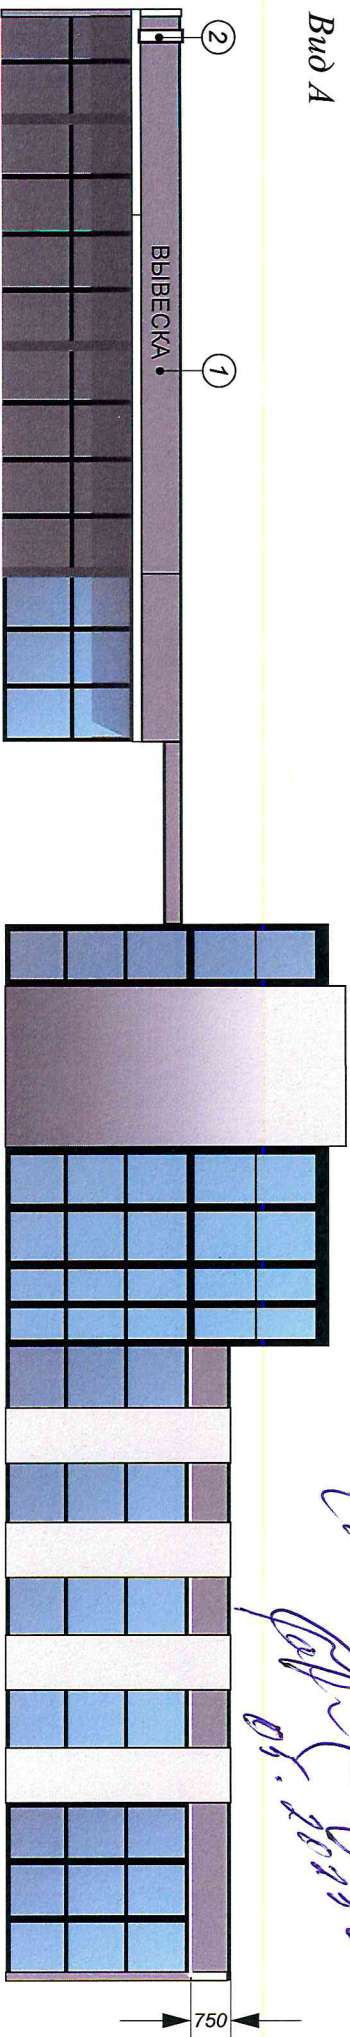

Сод.
05.08.2024

Вид Б

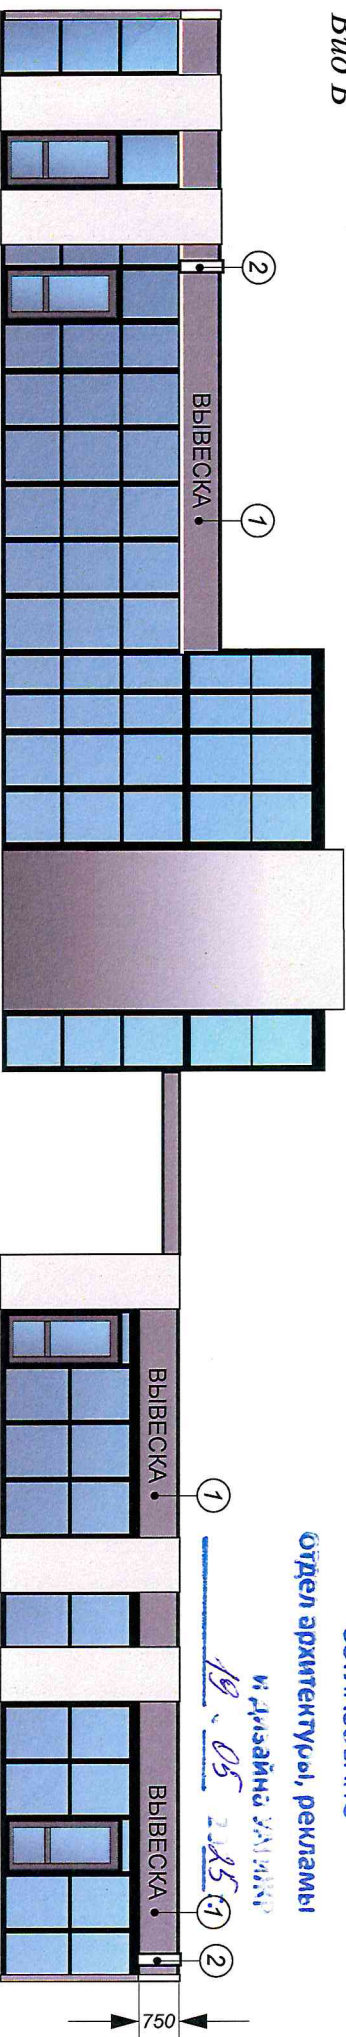

СОГЛАСОВАНО
отдел архитектуры, рекламы
и дизайн-услуг

19.05.2025

- ① Объемно-световые буквы выполнены в едином цветовом решении RAL 9003 без фона высотой не более 500 мм
- ② Консольная конструкция не более 500x500 мм

Точность замеров элементов фасада и соответствие размеров вывесок требованиям к размещению информационных вывесок, утвержденным Постановлением ИК МО г.Набережные Челны РТ от 26.01.2024г. №477, Постановлением о порядке и установке РК, утвержденным ИК МО г.Набережные Челны РТ от 20.07.2023г. №6462, подтверждаю: ЛП Заинициала Резва Абулсалимовна ФИО _____ дата _____

