



Концептуальное решение размещения средств наружной информации и рекламы  
на фасаде по адресу: ул. Магистральная, д. 16 стр. 1

Объёмные световые буквы

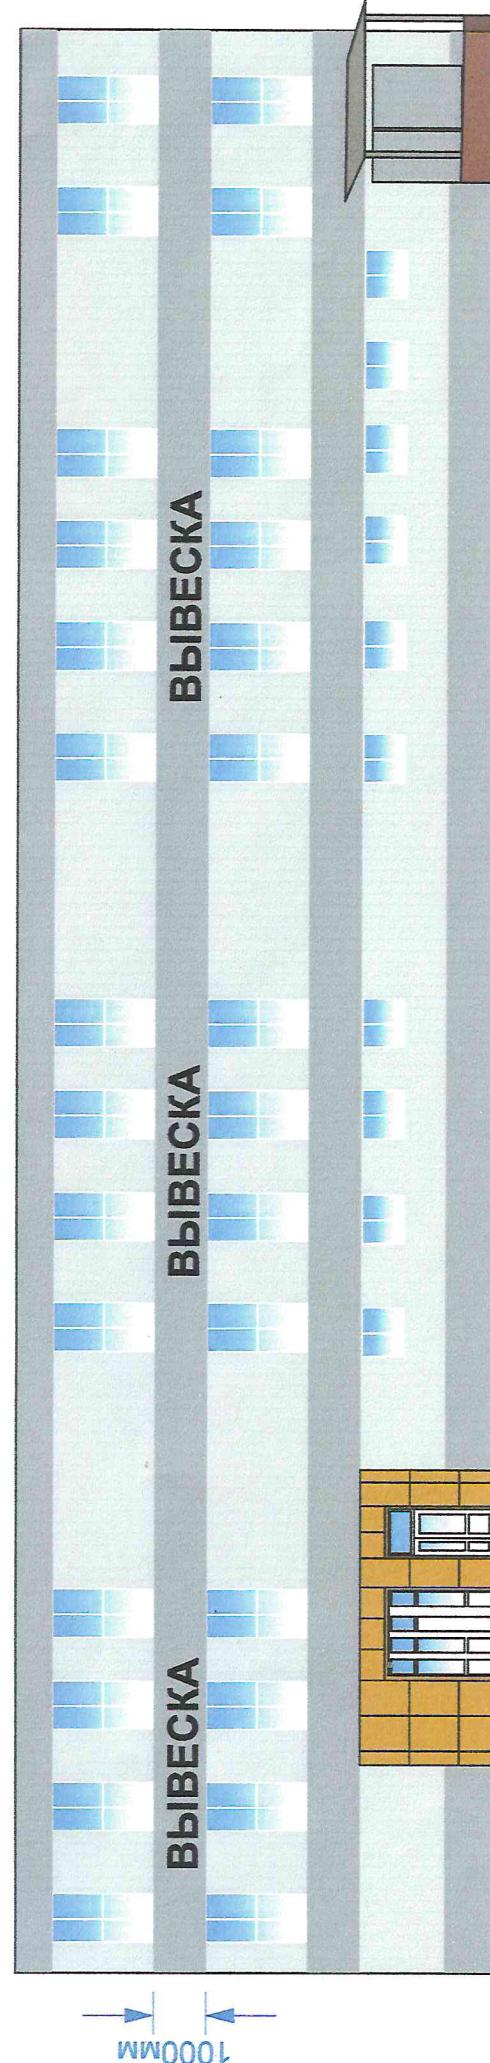

ВЫВЕСКА - Объёмные световые буквы, высота букв: min - 700мм, max - 900мм  
лицевая часть букв белого цвета, ral 9003

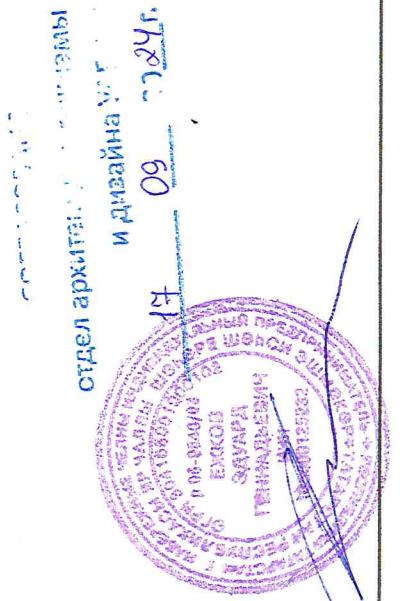

С концептуальным решением согласен: